


LAST SAVED BY: Jurej
AutoCAD PDF (General Documentation).pc3
KM_PREG.dwg
12.05.2026 11:29:40
Z:\PROJEKTI\PROJEKTI_2025\275-25_C_Klanec pri Kozini_OBČINA HRPELJE-KOZINA\1_DPP\0_21_NACRT CESTE\GRAFIKA\275-25_C_DPP_SIT_PREG.dwg

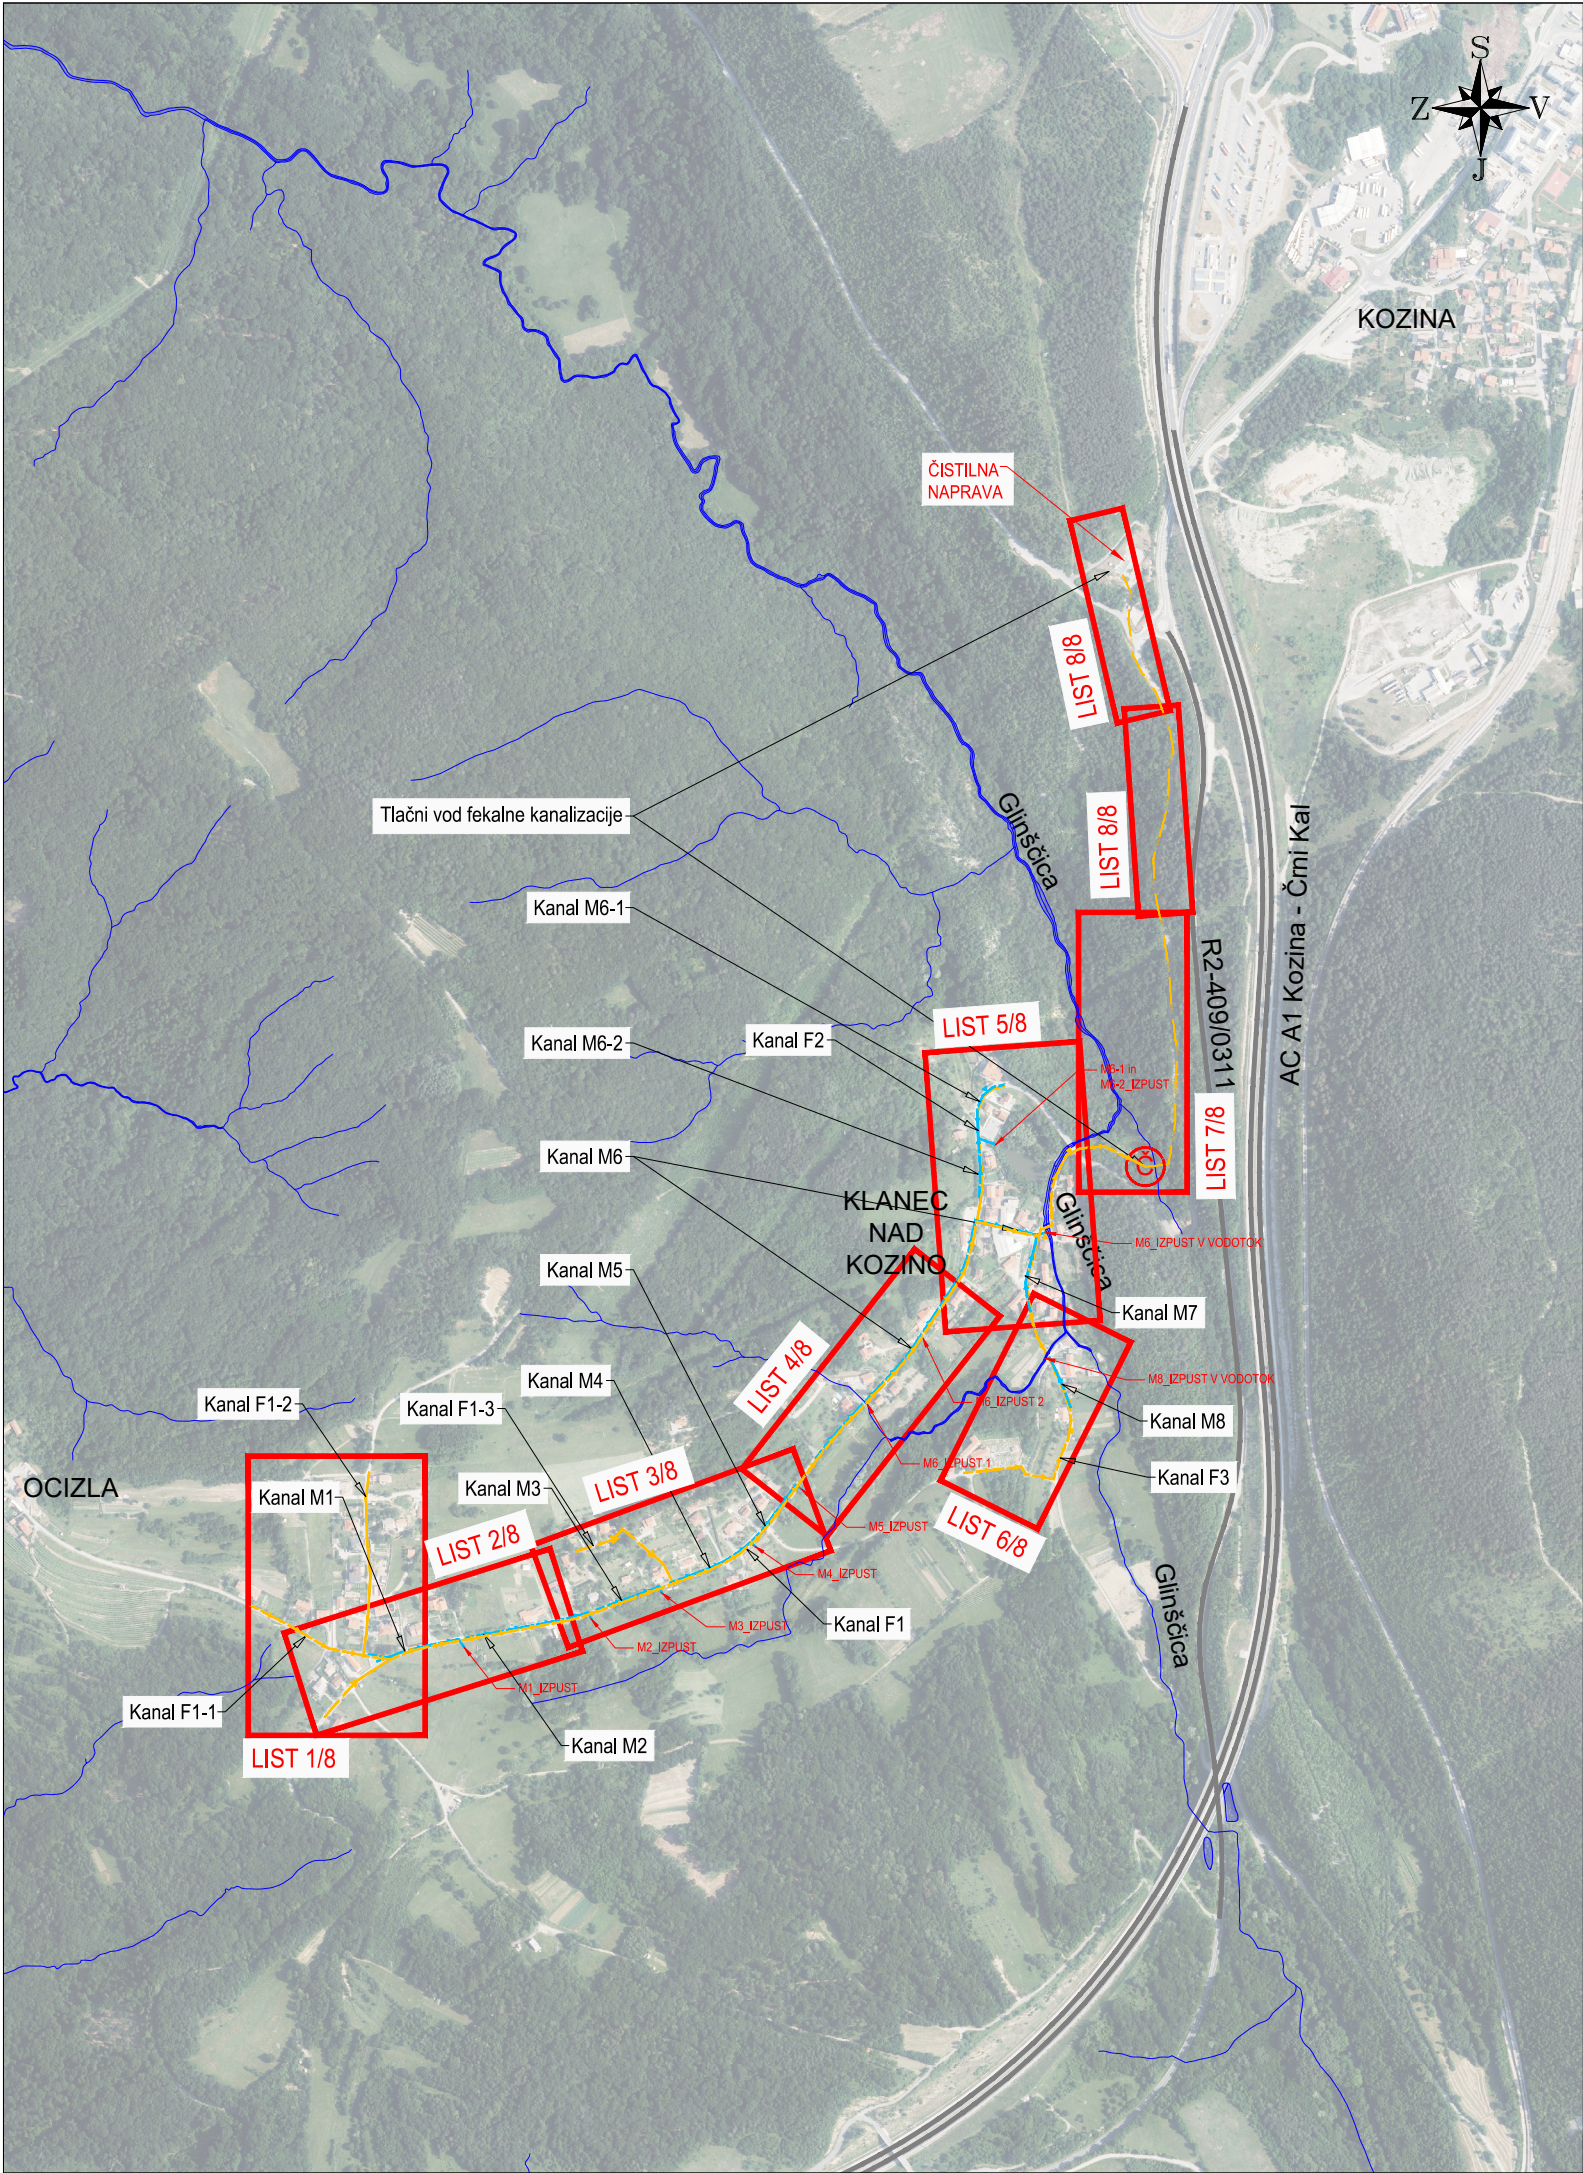

PREGLEDNA SITUACIJA
M1:10000

opomba	
--------	--

investitor:  OBČINA HRPELJE - KOZINA Reška cesta 14 6240 Kozina			naziv gradnje: REKONSTRUKCIJA METEORNE KANALIZACIJE IN NOVOGRADNJA FEKALNE KANALIZACIJE V VASI KLANEC PRI KOZINI Novogradnja fekalne kanalizacije v telesu lokalne ceste LC-125021 in rekonstrukcija sistema meteorne odvodnje navedene ceste in zalednega območja		
projektant:  IB-KOM Inženirski biro Kobe Mlaker d.o.o. Drofenikova 16, 3230 Šentjur, PE Cesta Dolomitskega odreda 10c, Ljubljana, IZS 3002			vsebina načrta: 02/1 NAČRT KOMUNALNE INFRASTRUKTURE		
			opis risbe: PREGLEDNA SITUACIJA		
			del risbe:		
naziv	ime in priimek	id. številka IZS	faza:	DPP	merilo: 1:10000
vodja projektiranja	PI Pavel Mlaker, u.d.i.g.	G-4015/P-0011	št. projekta:	275/25	datum: Maj 2026
pooblaščen inženir	PI Pavel Mlaker, u.d.i.g.	G-4015/P-0011	št. načrta:	275/25-C	št. priloge: 01
izdelal	PI Pavel Mlaker, u.d.i.g.	G-4015/P-0011	šifra CC:	2223	id.št.risbe: 275/25-C-01
št. odseka:	arh. št.:	faza/objekt:	šifra risbe:	prostor za črtno kodo:	
125021		008.2258	G.101		

Vse pravice pridržane. Projektna dokumentacija je last podjetja IB-KOM d.o.o., ki je tudi nosilec avtorskih pravic.
Brez pisne odobritve podjetja IB-KOM d.o.o. ni dovoljena uporaba ali razmnoževanje dokumentacije niti v delni niti v kakršni koli drugi obliki.