GRADBENO-PROMETNA SITUACIJA; LIST 3/5 M1:500

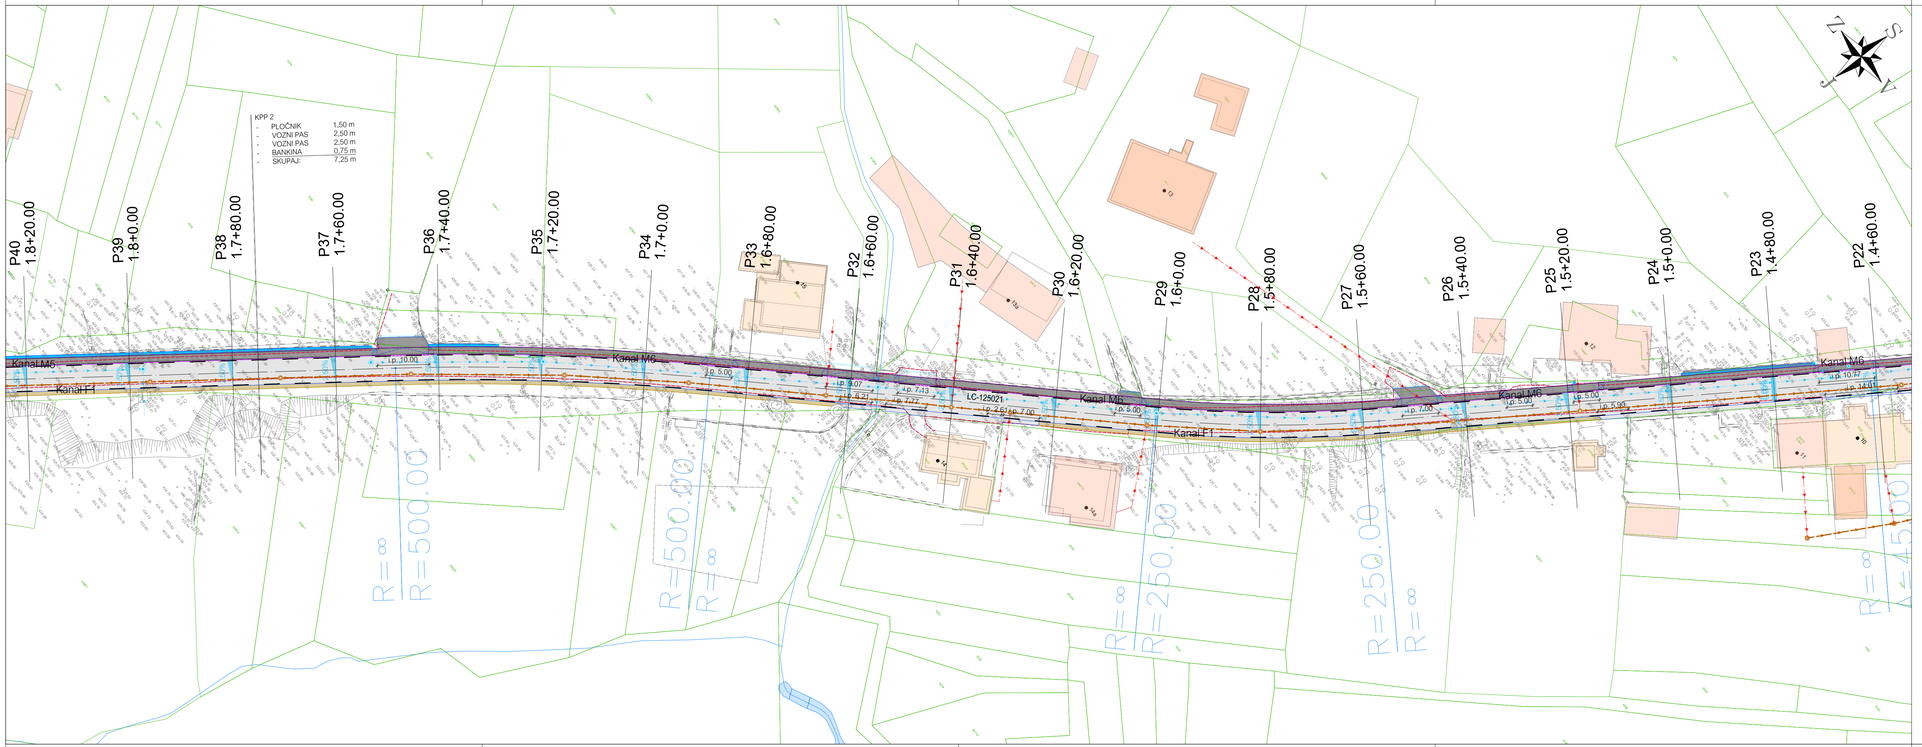

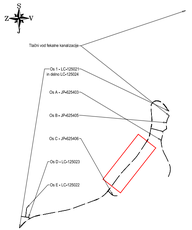

opomba

investitor:	OBČINA HRPELJE - KOZINA Reška cesta 14 6240 Kozina
projektant:	IB-KOM Inženirski biro Kobe Mlaker d.o.o. Drofenikova 16, 3230 Šentjur, PE Cesta Dolomitskega odreda 10c, Ljubljana, IZS: 3002
naziv gradnje:	REKONSTRUKCIJA METEORNE KANALIZACIJE IN NOVOGRADNJA FEKALNE KANALIZACIJE V VASI KLANEC PRI KOZINI Novogradnja fekalne kanalizacije v telesu lokalne ceste LC-125021 in rekonstrukcija sistema meteorne odvodnje navedene ceste in zaledniega območja
vsebina načrta:	02/1 NAČRT KOMUNALNE INFRASTRUKTURE
opis risbe:	GRADBENO-PROMETNA SITUACIJA
del risbe:	LIST 3/5

naziv	ime in priimek	st. člavika IZS
vodja projektiranja	PI Pavel Mlaker, u.d.i.g.	G-4015/P-0011
pooblaščeni inženir	PI Pavel Mlaker, u.d.i.g.	G-4015/P-0011
izdelal	PI Pavel Mlaker, u.d.i.g.	G-4015/P-0011

faza:	DPP	merilo:	1:500
št. projekta:	275/25	datum:	Maj 2026
št. načrta:	275/25-C	št. priloge:	04
šifra CC:	2223	izd.št.risbe:	275/25-C-04

št. odseka:	arh. št.:	faza objekt:	šifra risbe:	prostor za drugo kodo:
125021		008.2258	G.102	

Vse pravice pridržane. Projektna dokumentacija je last podjetja IB-KOM d.o.o., ki je tudi nosilec avtorskih pravic.
Brez pisne odobritve podjetja IB-KOM d.o.o. ni dovoljena uporaba ali razmnoževanje dokumentacije ni v delni ni v kakršni koli drugi obliki.

LAST SAVED BY: Pavel
AutoCAD PDF (General Documentation).pc3
PAPER SIZE: ISO A1
12. 05. 2026 11:31:00
Z:\PROJEKTI\2025\275-25_C_Klanec pri Kozini_OBČINA HRPELJE-KOZINA\1_DPN\2_DI_NAČRT CESTGRAFIKA\275-25_C_DPP_01_GRAD.dwg