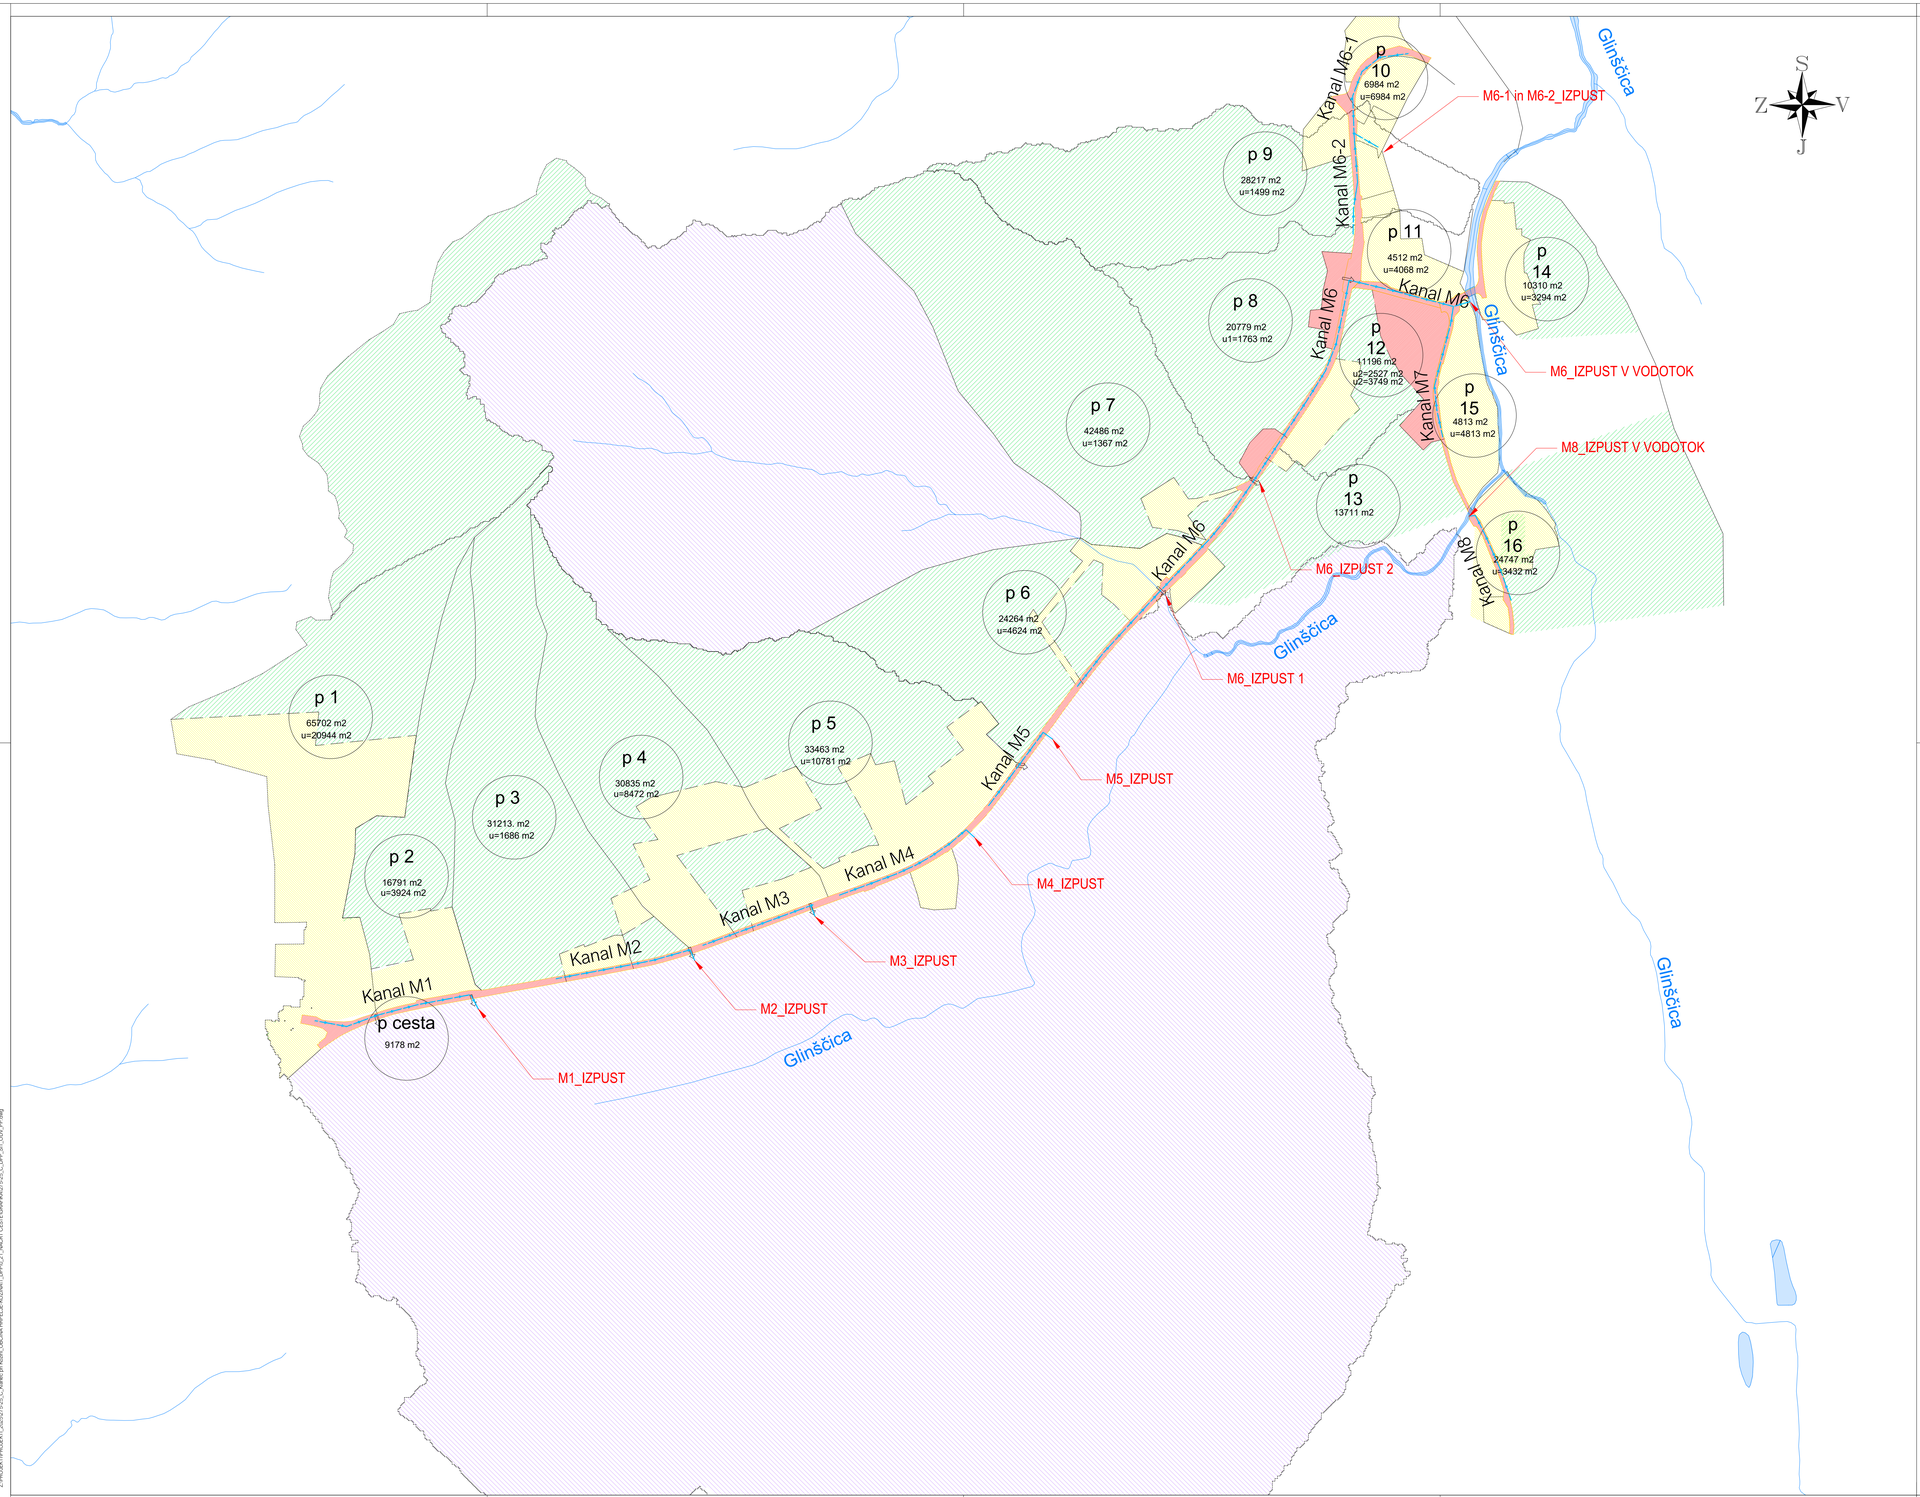

SITUACIJA ODVODNJE - PRISPEVNE POVRŠINE M1:2000

LEGENDA:

- Prispevne površine - cesta
- Prispevne površine - dvorišča
- Prispevne površine - zelene površine
- Prispevne površine - vodotok

opomba

investitor:

OBČINA HRPELJE - KOZINA
Reška cesta 14
6240 Kozina

naziv gradnje:

REKONSTRUKCIJA METEORNE KANALIZACIJE IN NOVOGRADNJA FEKALNE KANALIZACIJE V VASI KLANEC PRI KOZINI

Novogradnja fekalne kanalizacije v telesu lokalne ceste LC-125021 in rekonstrukcija sistema meteorne odvodnje navedene ceste in zalednega območja

projektant:

IB-KOM
Inženirski biro Kobe Maker d.o.o.
Drofenikova 16, 3230 Šentjur, PE Cesta Dolomitskega odreda 10c, Ljubljana, IZS 3002

vsebina načrta: 02/1 NAČRT KOMUNALNE INFRASTRUKTURE

opis risbe: SITUACIJA ODVODNJE - PRISPEVNE POVRŠINE

del risbe:

naziv	ime in priimek	id. številka IZS
vodja projektiranja	PI Pavel Mlaker, u.d.i.g.	G-4015/P-0011
pooblaščeni inženir	PI Pavel Mlaker, u.d.i.g.	G-4015/P-0011
izdelal	PI Pavel Mlaker, u.d.i.g.	G-4015/P-0011

faza:	DPP	merilo:	1:2000
št. projekta:	275/25	datum:	Maj 2026
št. načrta:	275/25-C	št. priloge:	15
šifra CC:	2223	id.št.risbe:	275/25-C-15

št. odseka:	arh. št.:	faza objekt:	šifra risbe:
125021		008.2258	G.120

prostor za črno kodo:

Vse pravice pridržane. Projektna dokumentacija je last podjetja IB-KOM d.o.o., ki je tudi nosilec avtorskih pravic.
Brez pisne odobritve podjetja IB-KOM d.o.o. ni dovoljena uporaba ali razmnoževanje dokumentacije niti v delih niti v kakršni koli drugi obliki.

LAST SAVED BY: pavel
AutoCAD PDF (General Documentation).pc3
16:07:25, 2026.05.12
12. 05. 2026 11:03:14
Z:\PROJEKTI\PROJEKTI_2025\275-25_C_Klanec pri Kozini_OBČINA HRPELJE-KOZINA\1_DPP\N-21_NAČRT CESTGRAB\N275-25_C_DPP_SIT_ODV_PP.dwg