


Karakteristični prečni profil KPP DVOŽIVKE

Območje načrtovanih ukrepov za varovanje prečkanja dvoživk - pločnik na levi strani ceste

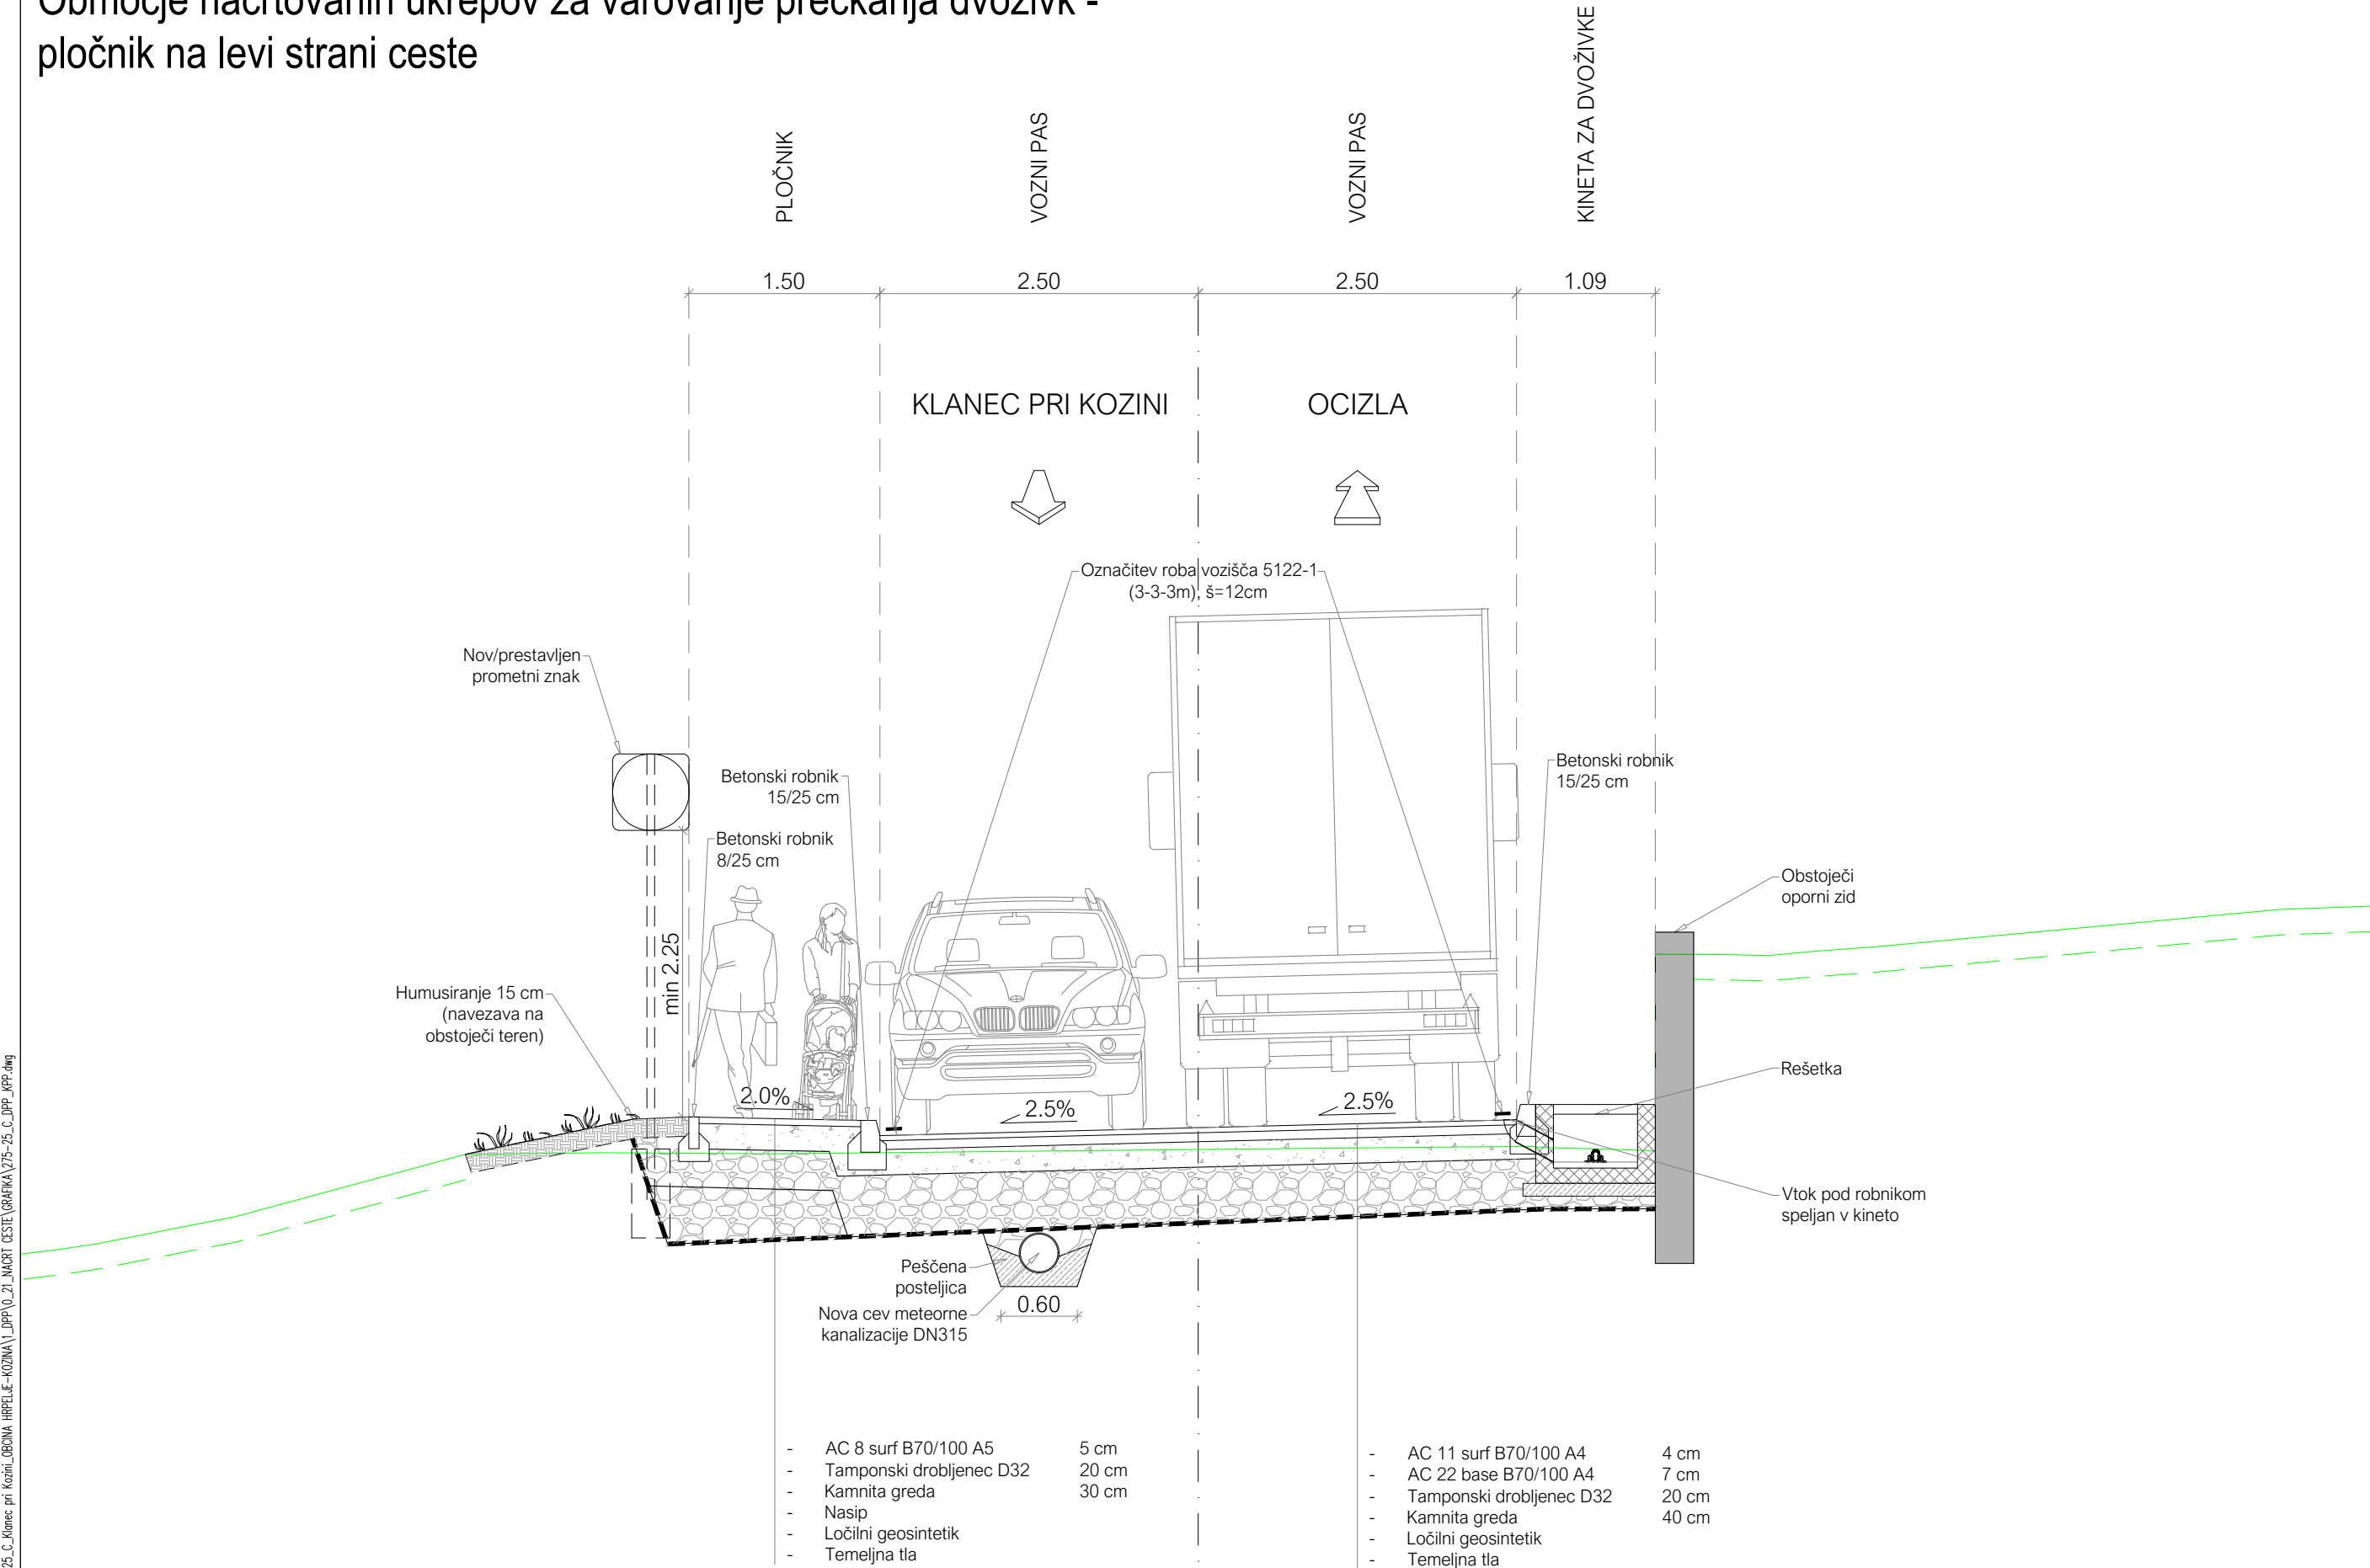

KARAKTERISTIČNI PREČNI PROFILI

KPP DVOŽIVKE M1:50

OPOMBA:

Komunalnimi vodi so risani shematsko.


Potek obstoječih komunalnih vodov je privzet iz katastra GJI.

Pred izvedbo del je potrebno izvesti zakoličbo obstoječih vodov.


Nove ureditve se izvedejo skladno z načrti za posamezni komunalni vod.

opomba			
investitor:		naziv gradnje:	
 OBČINA HRPELJE - KOZINA Reška cesta 14 6240 Kozina		REKONSTRUKCIJA METEORNE KANALIZACIJE IN NOVOGRADNJA FEKALNE KANALIZACIJE V VASI KLANEC PRI KOZINI Novogradnja fekalne kanalizacije v telesu lokalne ceste LC-125021 in rekonstrukcija sistema meteorne odvodnje navedene ceste in zalednega območja	
projektant:		vsebina načrta:	
 IB-KOM Inženirski biro Koba Mlakar d.o.o. Drofenikova 16, 3230 Šentjur, PE Cesta Dolomitskega odreda 10c, Ljubljana, IZS 3002		02/1 NAČRT KOMUNALNE INFRASTRUKTURE	
		opis risbe:	
		KARAKTERISTIČNI PREČNI PROFILI	
		del risbe:	
		KPP DVOŽIVKE	
naziv		ime in priimek	id. številka IZS
vodja projektiranja		PI Pavel Mlakar, u.d.i.g.	G-4015/P-0011
pooblaščen inženir		PI Pavel Mlakar, u.d.i.g.	G-4015/P-0011
izdelal		PI Pavel Mlakar, u.d.i.g.	G-4015/P-0011
faza:		DPP	menilo:
			1:50
št. projekta:		275/25	datum:
			Maj 2026
št. načrta:		275/25-C	št. priloge:
			24
šifra CC:		2223	id št risbe:
			275/25-C-24
št. odseka:	arh. št.:	faza/objekt:	šifra risbe:
125021		008.2258	G.131
prostor za črtno kodo:			
Vse pravice pridržane. Projektna dokumentacija je last podjetja IB-KOM d.o.o., ki je tudi nosilec avtorskih pravic. Brez pisne odobritve podjetja IB-KOM d.o.o. ni dovoljena uporaba ali razmnoževanje dokumentacije niti v delni niti v kakršni koli drugi obliki.			

Karakteristični prečni profil KPP 1
Območje obstoječih/novih zidov - pločnik do zidu

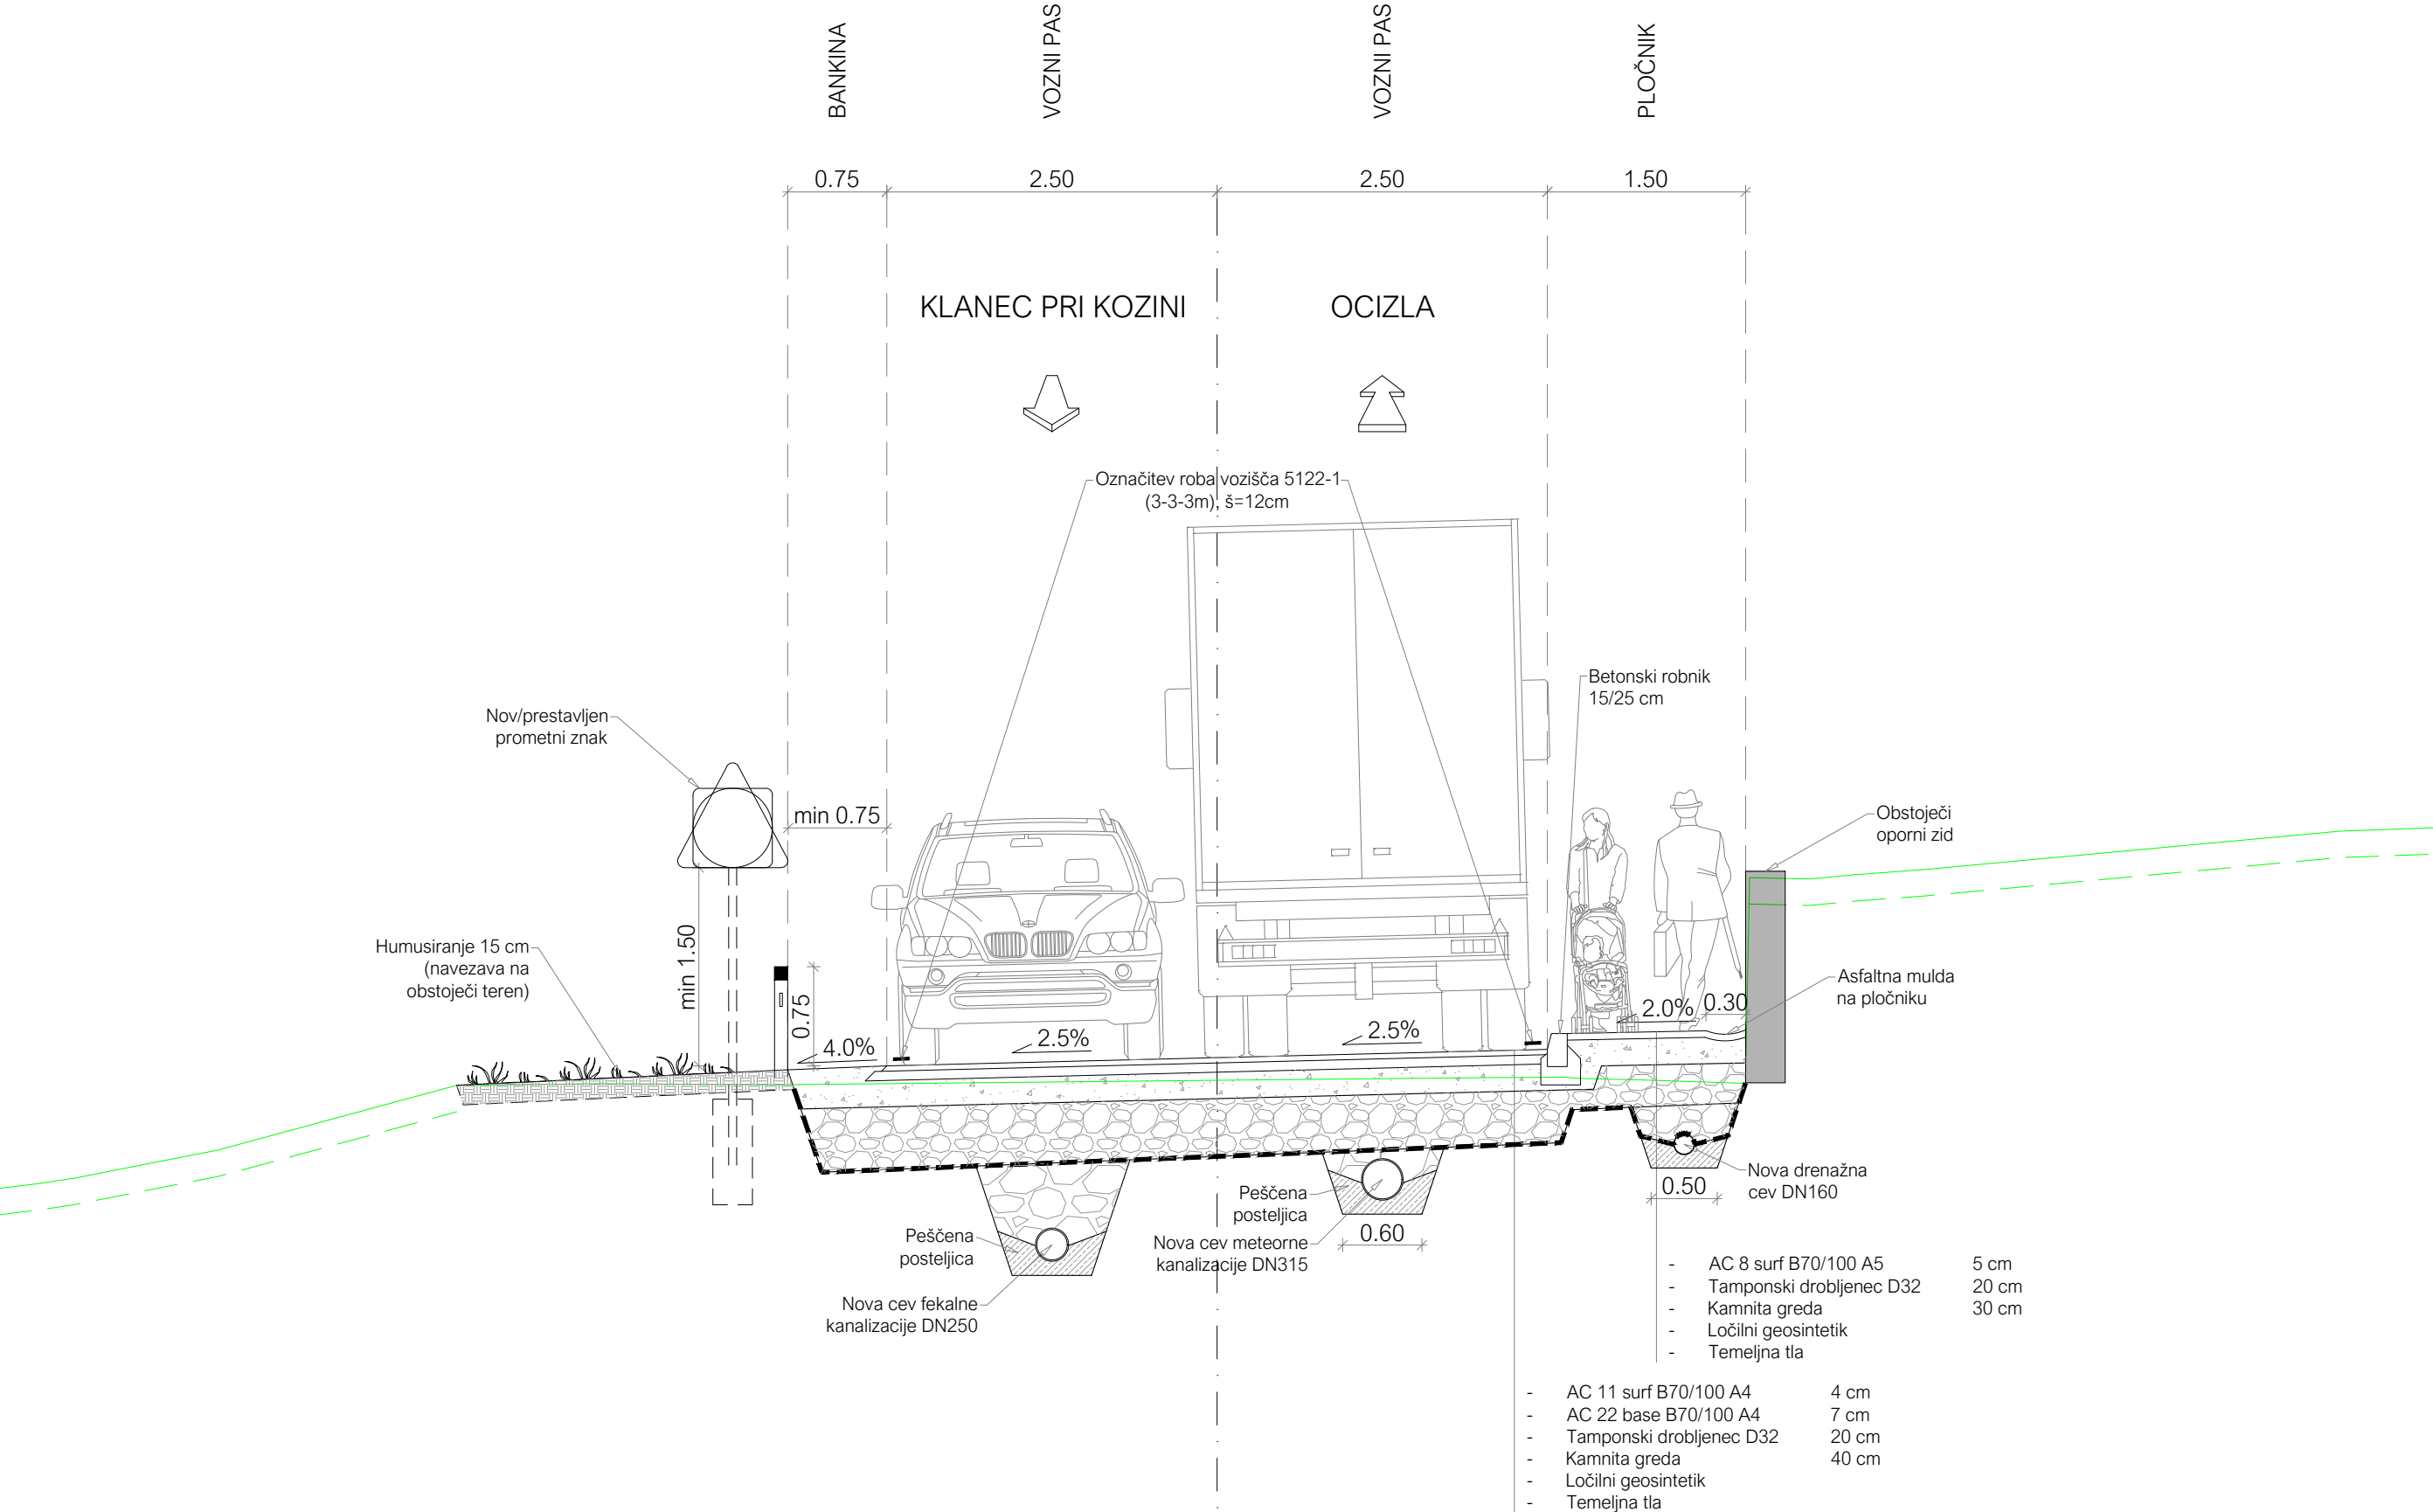

Karakteristični prečni profil KPP 2
Območje obstoječih zidov - mulda/berma med zidom in pločnikom

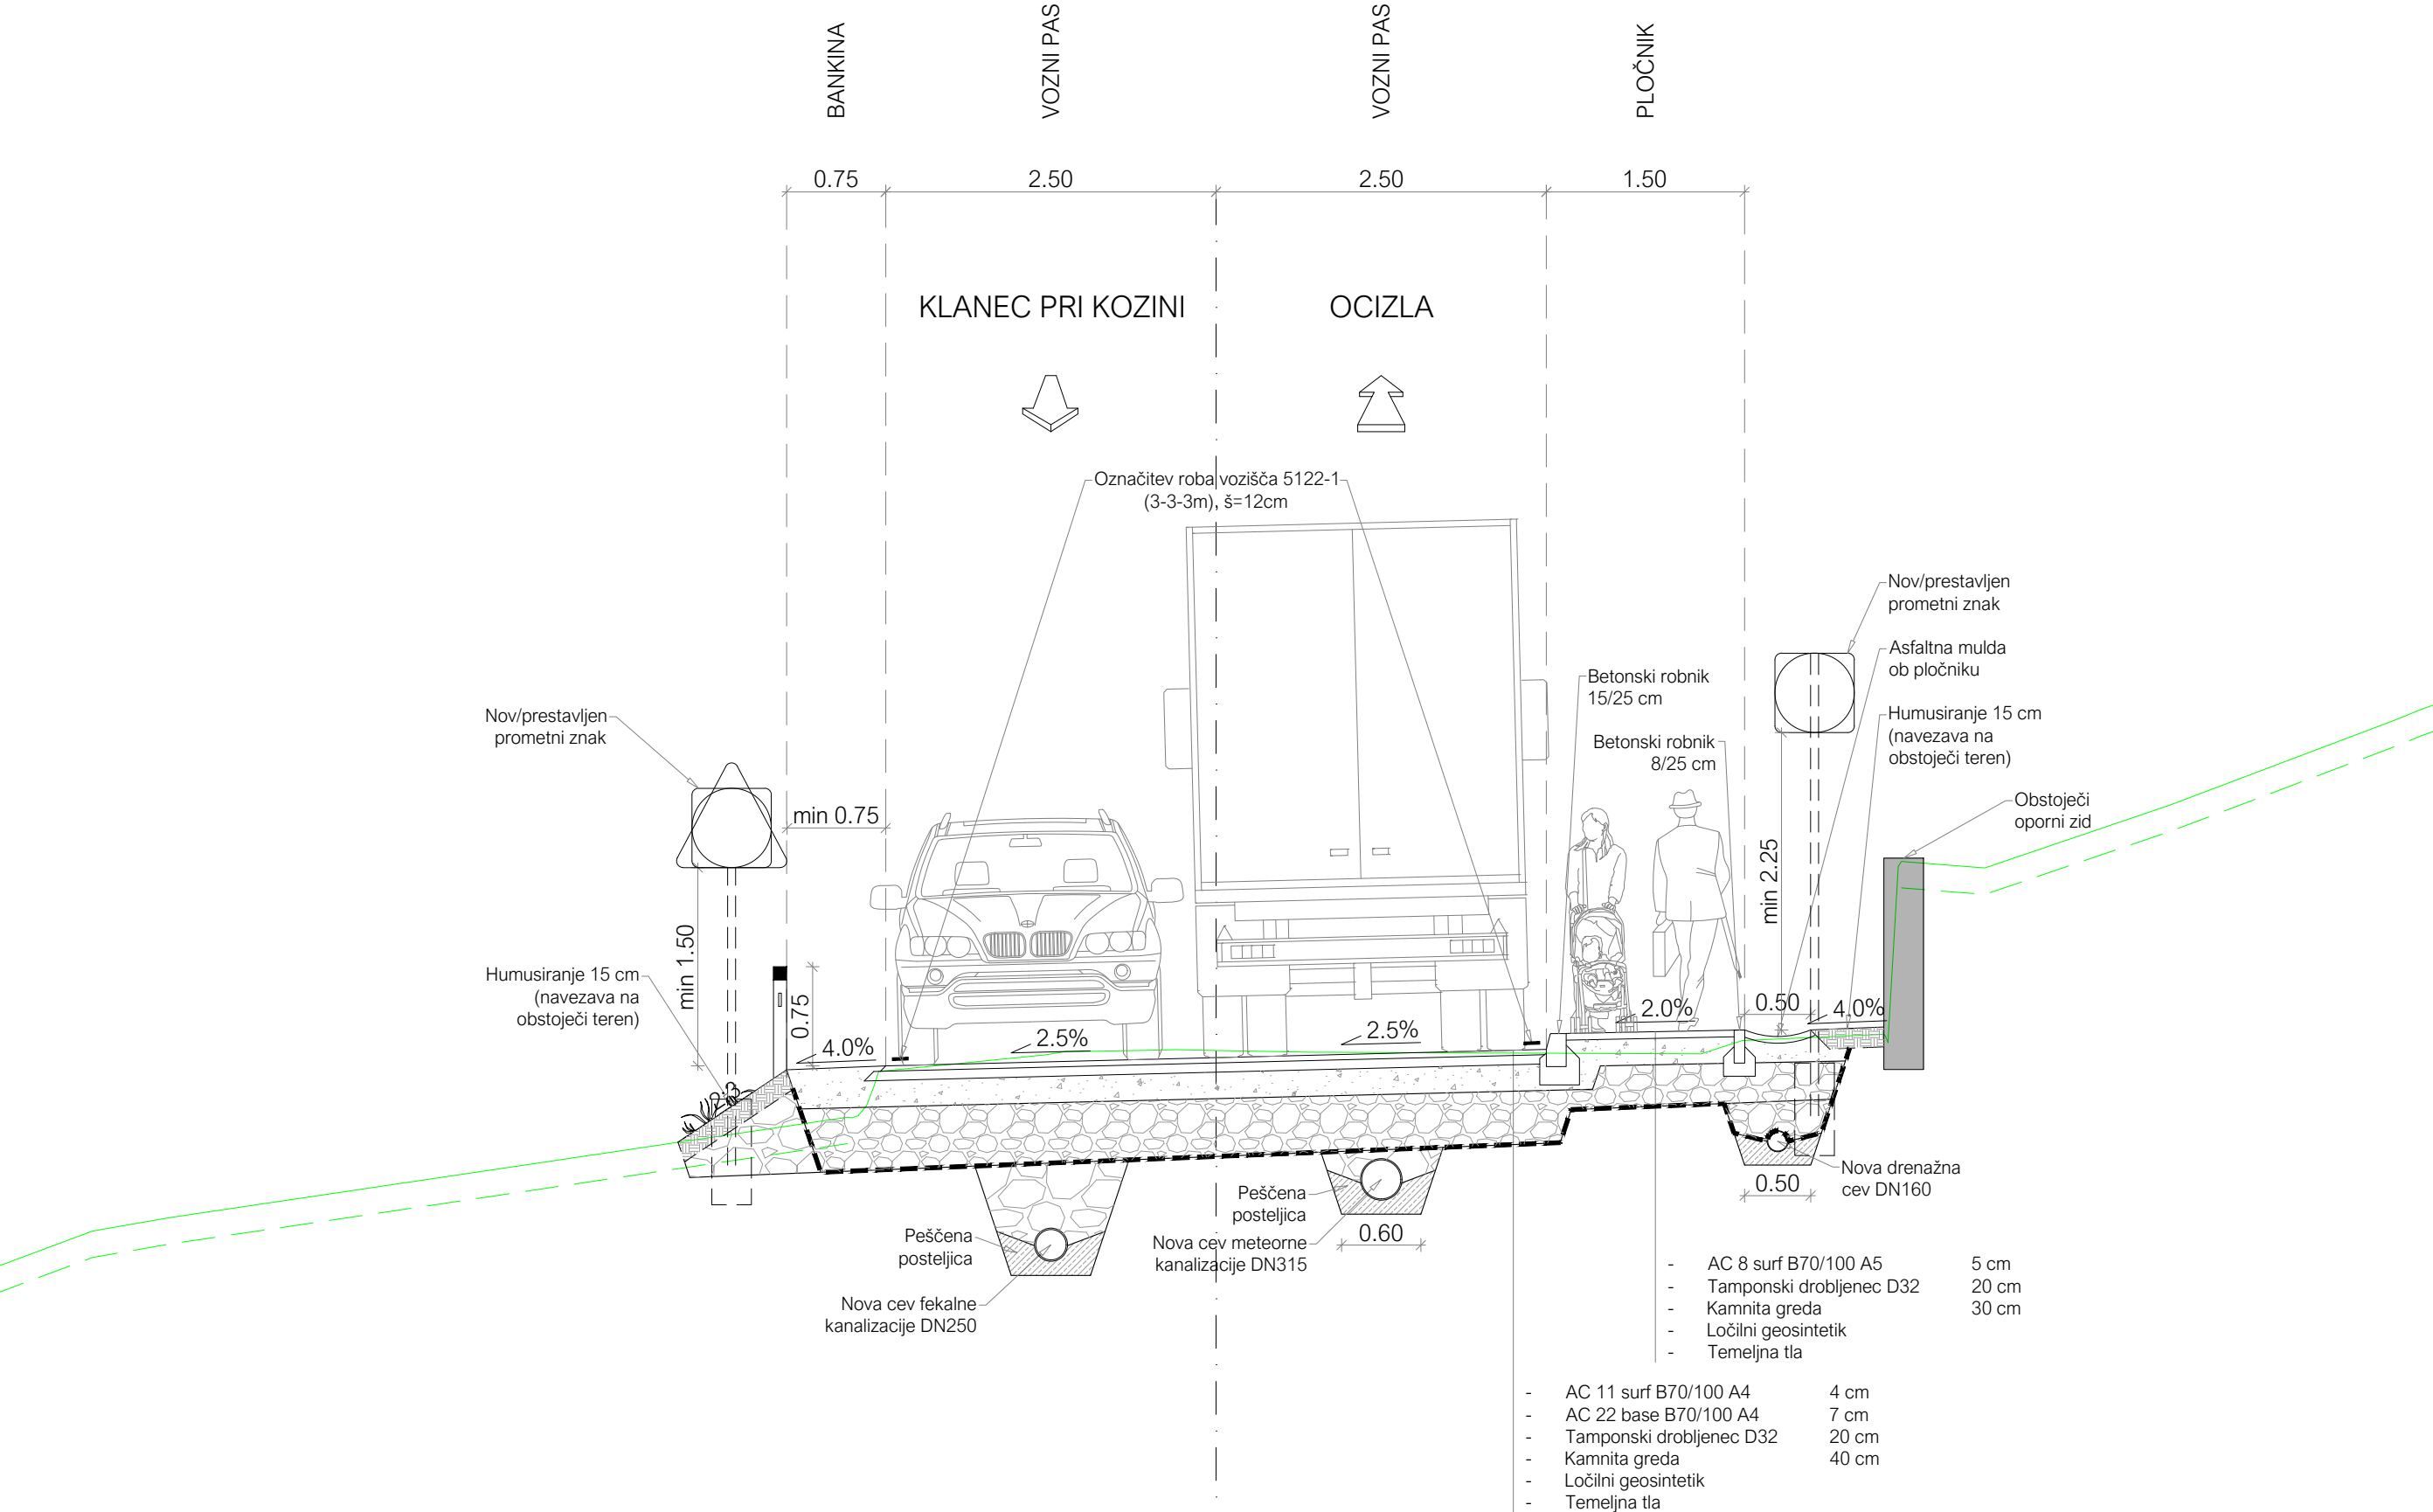


KARAKTERISTIČNI PREČNI PROFILI
KPP 1 in KPP 2 M1:50


OPOMBA:
Komunalnimi vodi so risani shematsko.
Potek obstoječih komunalnih vodov je privzet iz katastra GJI.
Pred izvedbo del je potrebno izvesti zakoličbo obstoječih vodov.
Nove ureditve se izvedejo skladno z načrti za posamezni komunalni vod.

opomba			
investitor:		naziv gradnje:	
 OBČINA HRPELJE - KOZINA Reška cesta 14 6240 Kozina		REKONSTRUKCIJA METEORNE KANALIZACIJE IN NOVOGRADNJA FEKALNE KANALIZACIJE V VASI KLANEC PRI KOZINI Novogradnja fekalne kanalizacije v telesu lokalne ceste LC-125021 in rekonstrukcija sistema meteorne odvodnje navedene ceste in zalednega območja	
projektant:		vsebina načrta:	
 IB-KOM Inženirski biro Kobe Mlakar d.o.o. Drofenikova 16, 3230 Šentjur, PE Cesta Dolomitskega odreda 10c, Ljubljana, IZS 3002		02/1 NAČRT KOMUNALNE INFRASTRUKTURE	
		opis risbe:	
		KARAKTERISTIČNI PREČNI PROFILI	
		del risbe:	
		KPP 1 in KPP 2	
naziv		ime in priimek	id. številka IZS
vodja projektiranja		PI Pavel Mlakar, u.d.i.g.	G-4015/P-0011
pooblaščen inženir		PI Pavel Mlakar, u.d.i.g.	G-4015/P-0011
izdelal		PI Pavel Mlakar, u.d.i.g.	G-4015/P-0011
št. odseka:		arh. št.:	faza/objekt:
125021			008.2258
			G.131
sifra CC:		sifra risbe:	prostor za črtno kodo:
2223			
Vse pravice pridržane. Projektna dokumentacija je lasti podjetja IB-KOM d.o.o., ki je tudi nosilec avtorskih pravic. Brez pisne odobritve podjetja IB-KOM d.o.o. ni dovoljena uporaba ali razmnoževanje dokumentacije niti v delni niti v kakršni koli drugi obliki.			

Karakteristični prečni profil KPP 3
Območje obstoječih zidov - jarek med zidom in pločnikom

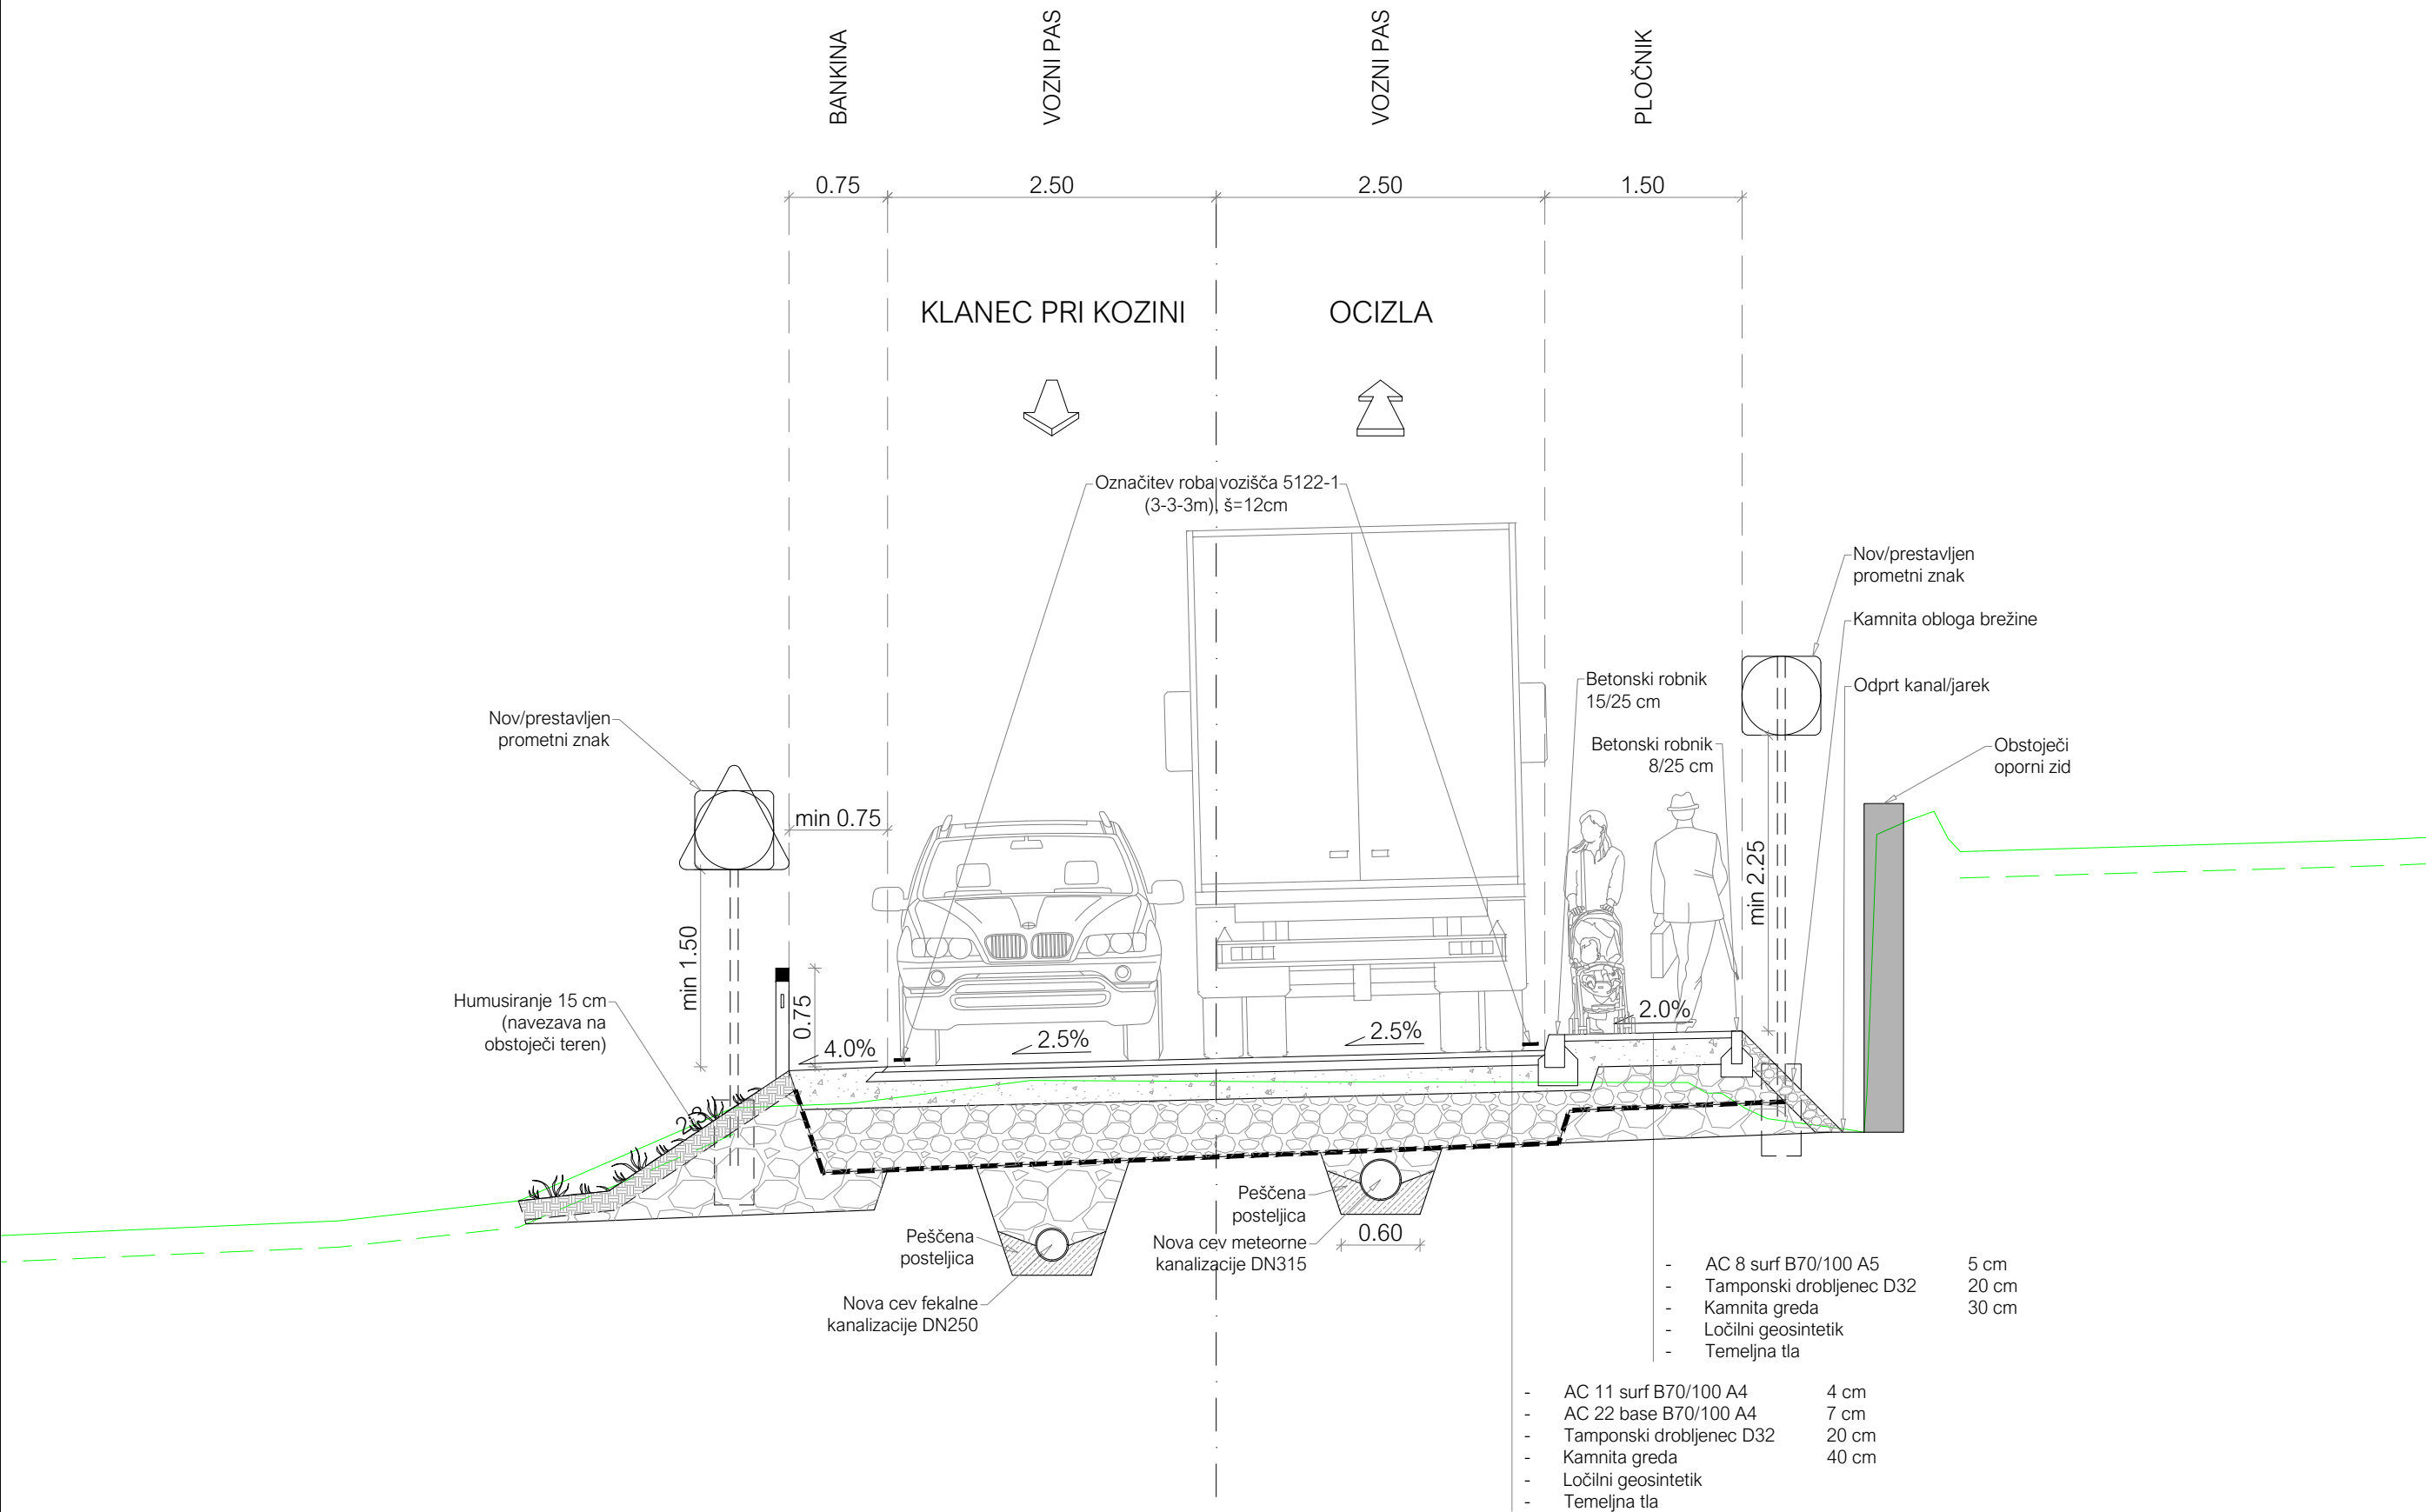

Karakteristični prečni profil KPP 4
Jarek v zaledju pločnika

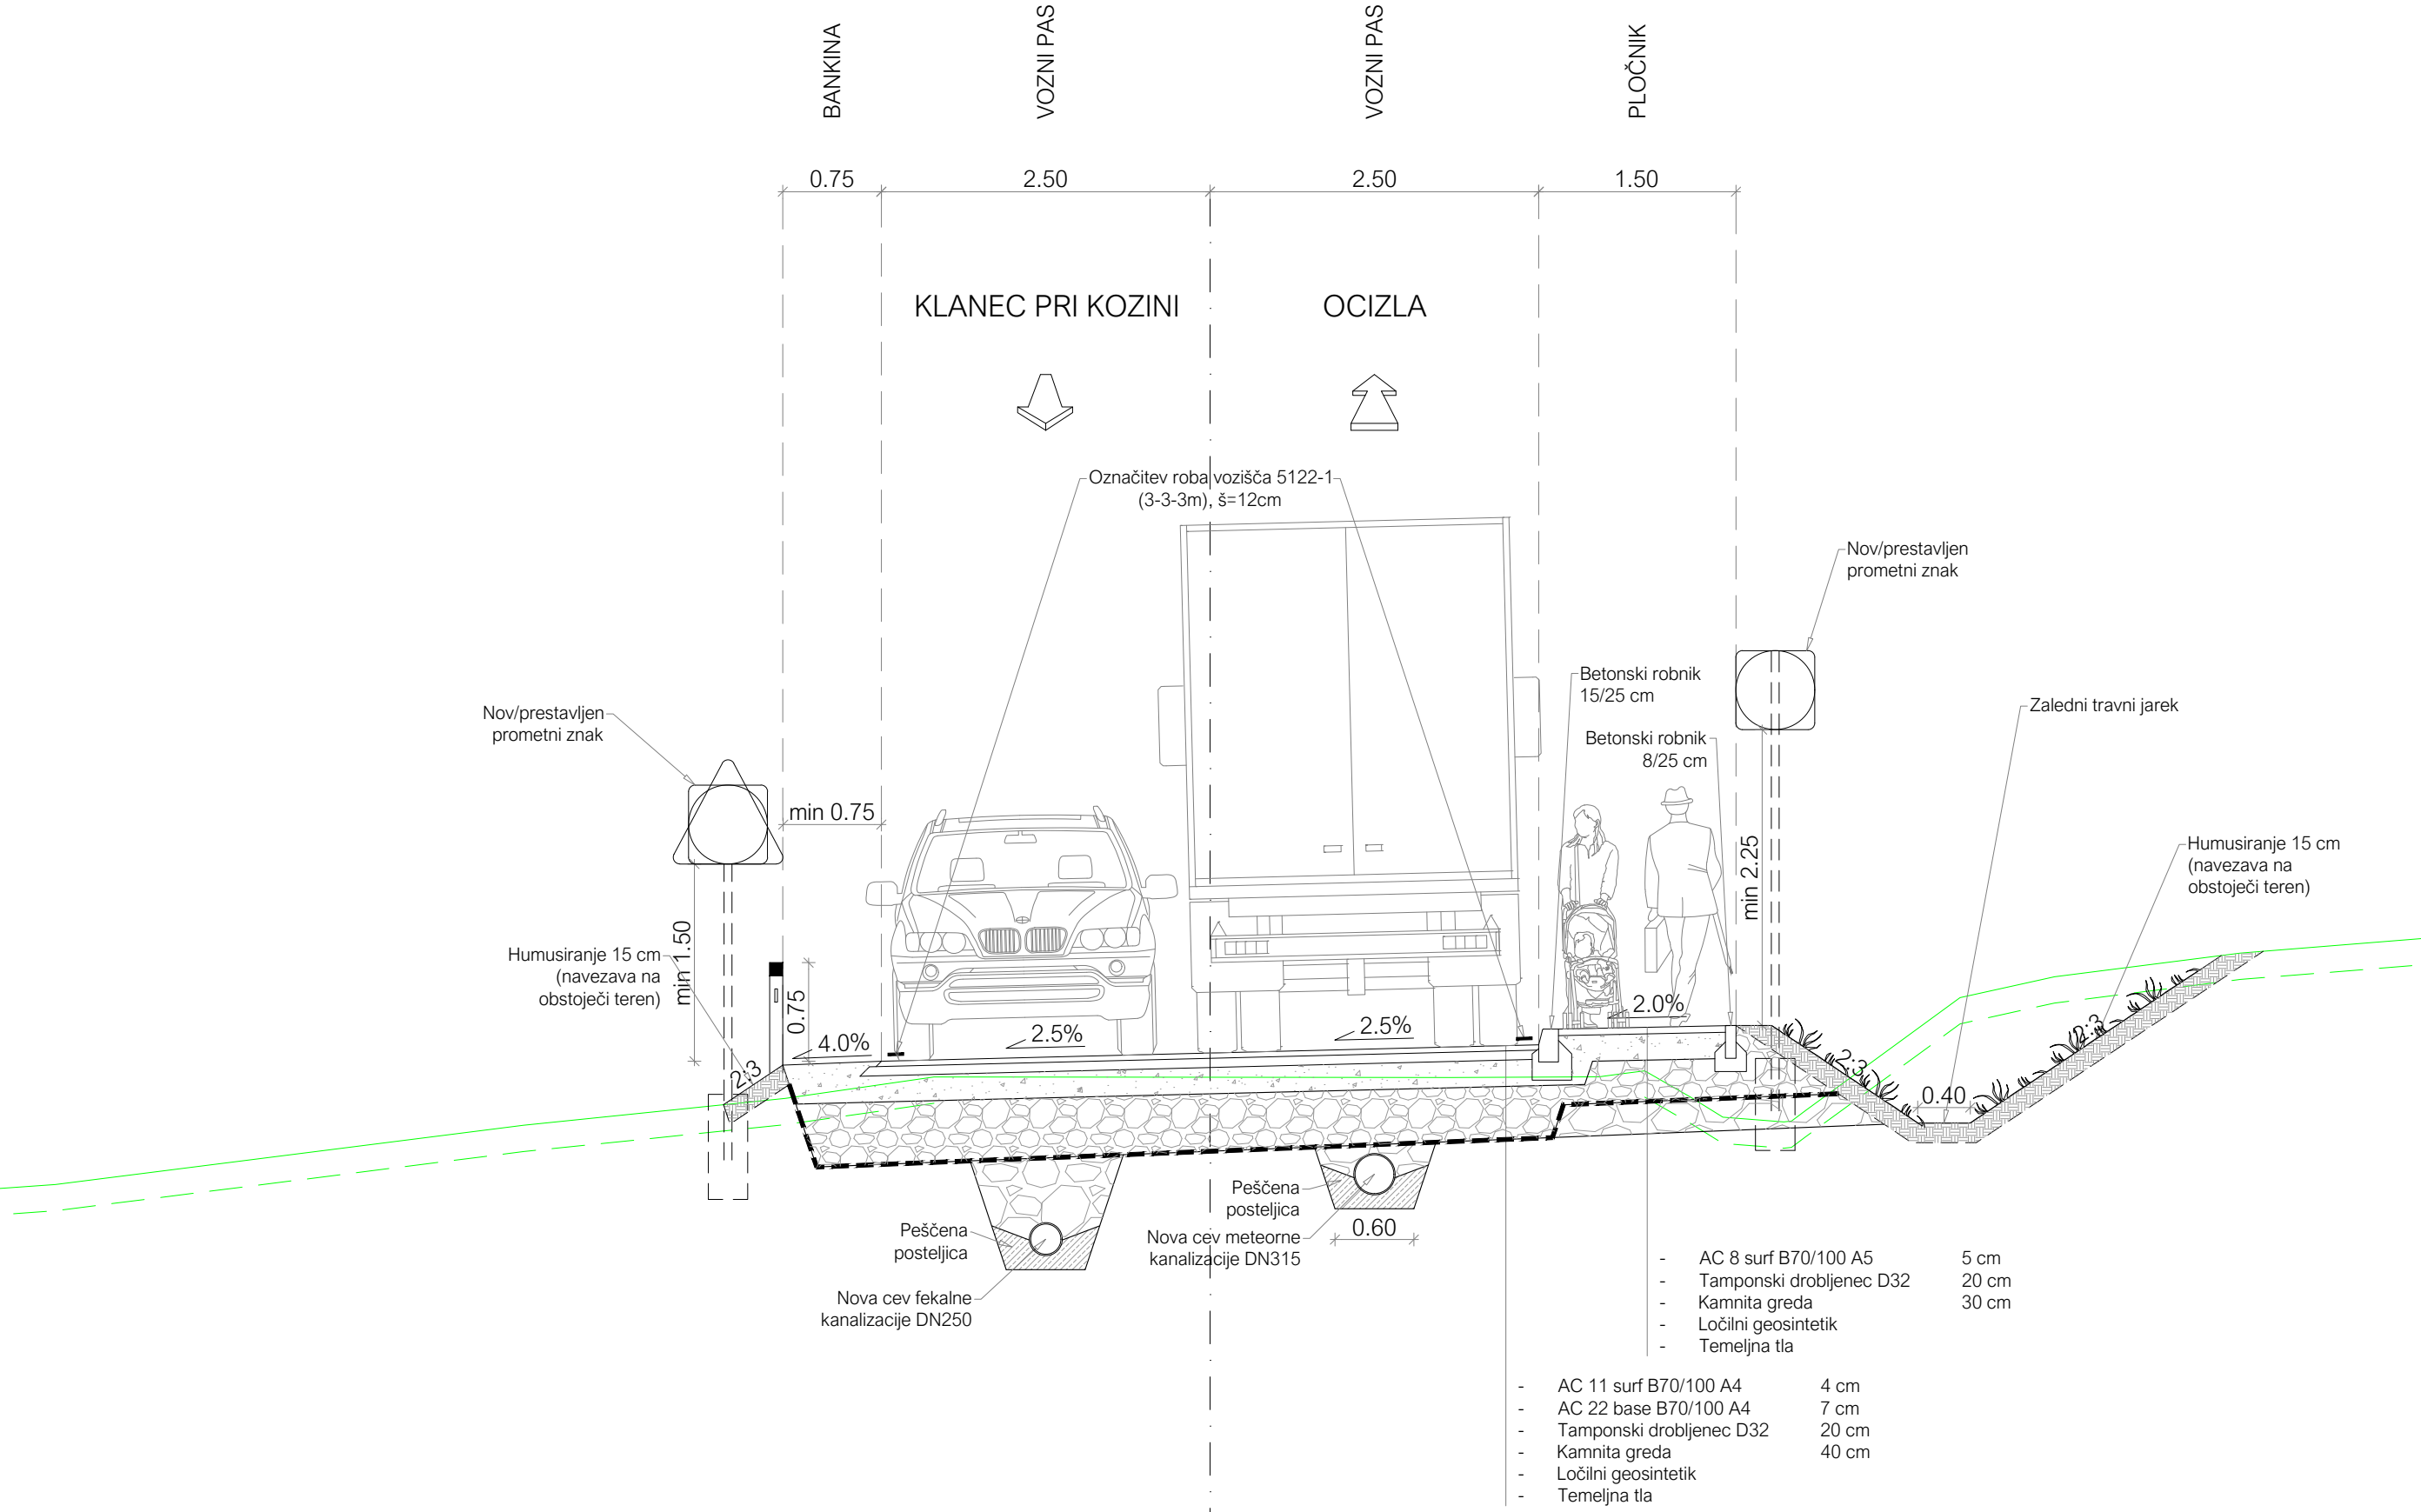

KARAKTERISTIČNI PREČNI PROFILI
KPP 3 in KPP 4 M1:50

OPOMBA:
Komunalnimi vodi so risani shematsko.
Potek obstoječih komunalnih vodov je privzet iz katastra GJI.
Pred izvedbo del je potrebno izvesti zakoličbo obstoječih vodov.
Nove ureditve se izvedejo skladno z načrti za posamezni komunalni vod.

opomba			
investitor:			
		OBČINA HRPELJE - KOZINA Reška cesta 14 6240 Kozina	
projektant:			
		IB-KOM Inženirski biro Kobe Mlakar d.o.o. Drofenikova 16, 3230 Šentjur, PE Cesta Dolomitskega odreda 10c, Ljubljana, IZS 3002	
naziv gradnje:			
REKONSTRUKCIJA METEORNE KANALIZACIJE IN NOVOGRADNJA FEKALNE KANALIZACIJE V VASI KLANEC PRI KOZINI Novogradnja fekalne kanalizacije v telesu lokalne ceste LC-125021 in rekonstrukcija sistema meteorne odvodnje navedene ceste in zalednega območja			
vsebinska načrta:			
02/1 NAČRT KOMUNALNE INFRASTRUKTURE			
opis risbe:			
KARAKTERISTIČNI PREČNI PROFILI			
del risbe:			
KPP 3 in KPP 4			
naziv		ime in priimek	
vodja projektiranja		PI Pavel Mlakar, u.d.i.g.	
pooblaščen inženir		PI Pavel Mlakar, u.d.i.g.	
izdelal		PI Pavel Mlakar, u.d.i.g.	
faza/objekt:		šifra risbe:	
125021		008.2258 G.131	
prostor za črtno kodo:			
Vse pravice pridržane. Projektna dokumentacija je last podjetja IB-KOM d.o.o., ki je tudi nosilec avtorskih pravic. Brez pisne odobritve podjetja IB-KOM d.o.o. ni dovoljena uporaba ali razmnoževanje dokumentacije niti v delni niti v kakršni koli drugi obliki.			