



LAST SAVED BY: jlenj
AutoCAD PDF (General Documentation) pc3
13.05.2025 14:28:13
Z:\PROJEKTI\PROJEKT_2025\275-25_C_Klanec pri Kozini\OBČINA HRPELJE-KOZINA\1_DPP\0_21_NACRT CESTEGRAFIKA\275-25_C_DPP_SIT_ODV.dwg

Kanal F1-1

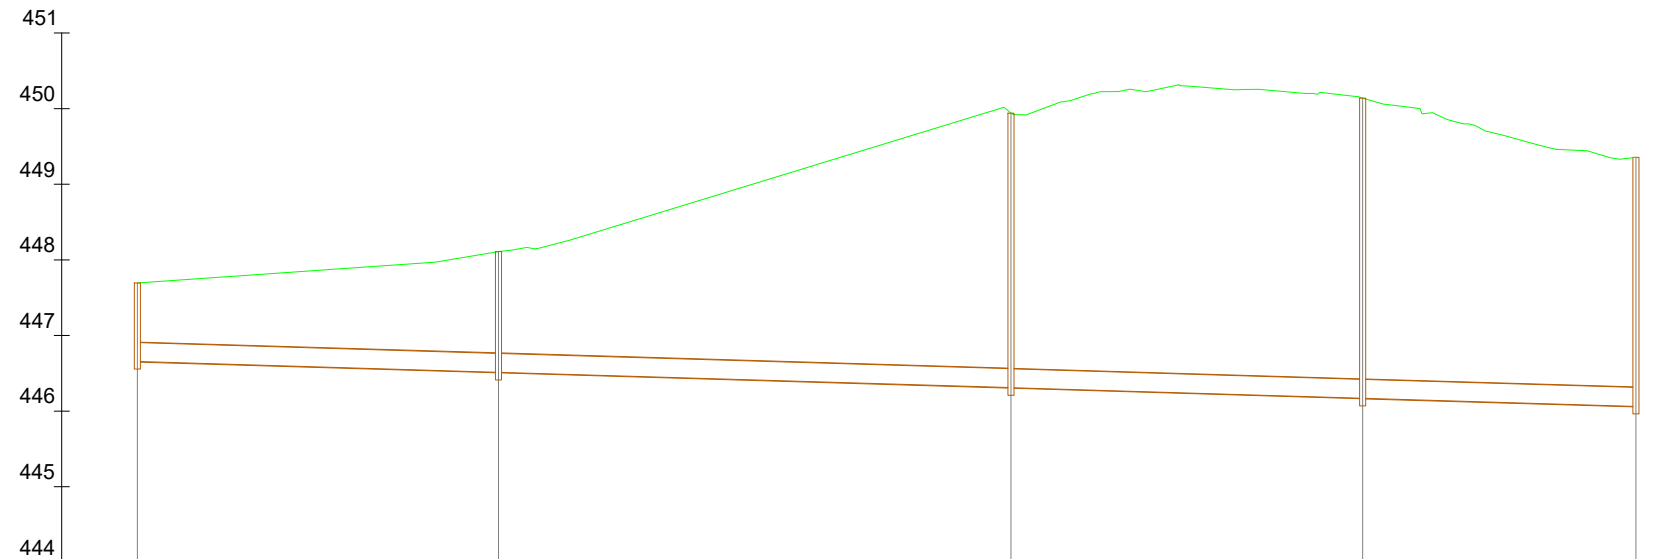

IME JAŠKA	F1-1_1	F1-1_2	F1-1_4	F1-1_6	F1_R_5
STACIONAŽA KANALA	0.00	47.77	115.56	162.08	116.70
KOTA TERENA	447.69	448.11	449.94	450.14	449.38
KOTA VTOKA/IZTOKA	446.66	446.51	446.31	446.17	446.06
GLOBINA DNA	1.04	1.60	3.63	3.97	3.29
GLOBINA NADKRITJA (min)		0.78	1.34	3.35	3.00
PADEC		0.30%	0.30%	0.30%	0.30%
DOLŽINA		47.77	67.79	46.52	36.15
MAT. IN PROFIL CEVI	PVC DN 250	PVC DN 250	PVC DN 250	PVC DN 250	

Kanal F1-2

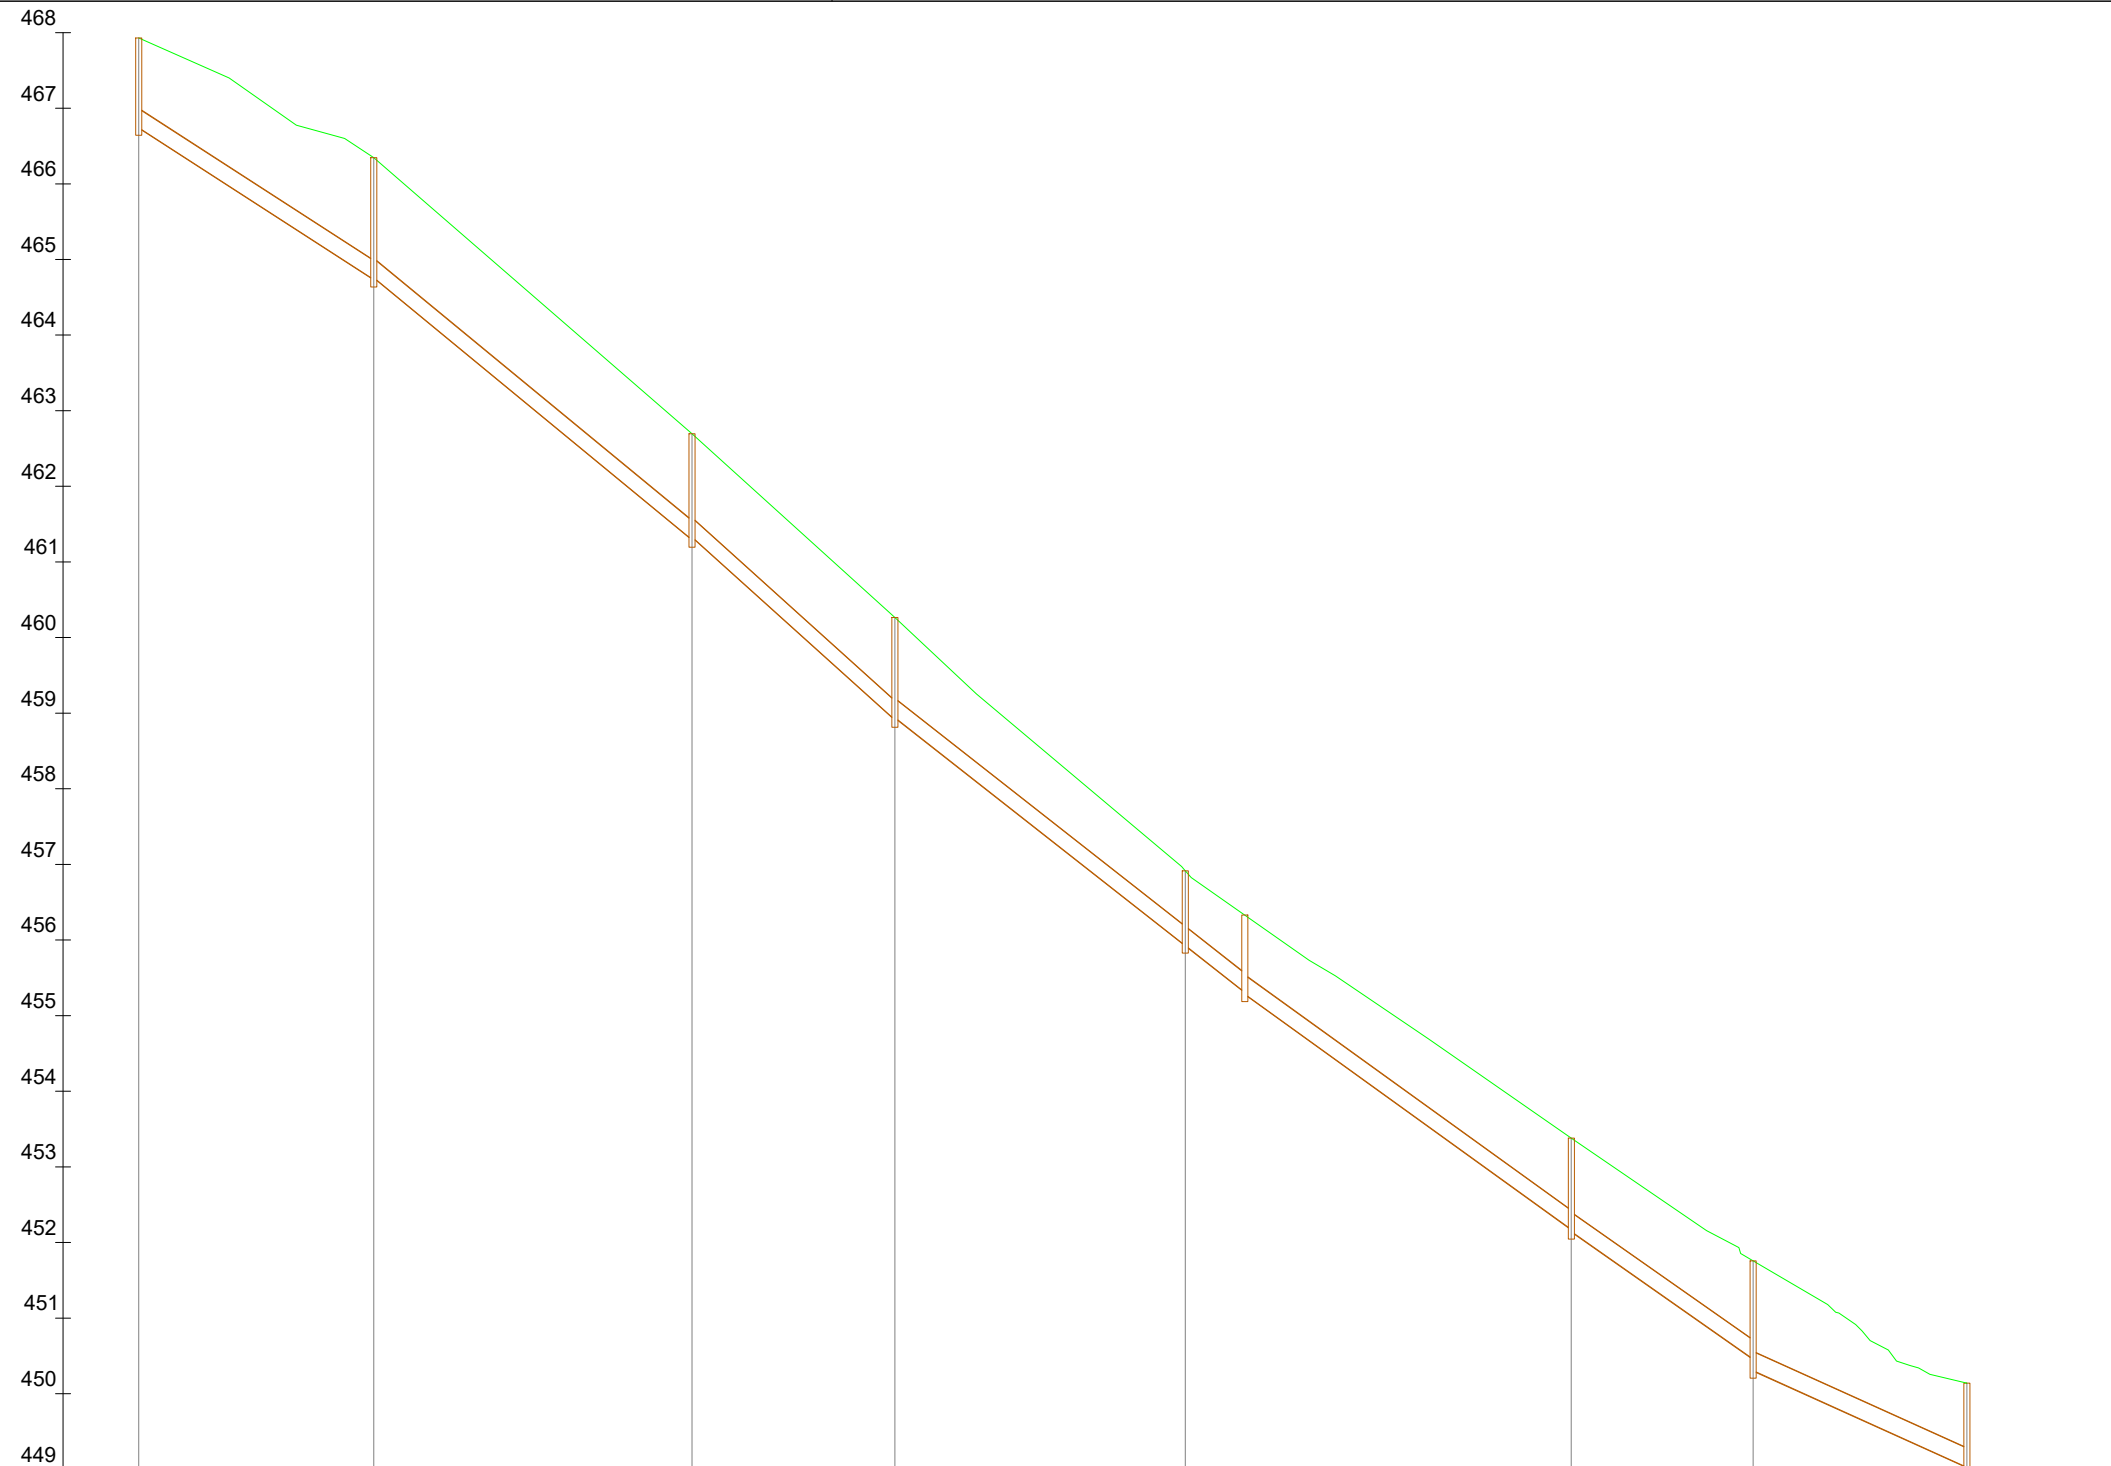

IME JAŠKA	F1-2_1	F1-2_2	F1-2_3	F1-2_5	F1-2_F1-2_9	F1-2_11	F1-2_13	F1-1_6
STACIONAŽA KANALA	0.00	31.10	73.19	100.04	138.45	189.52	213.58	162.08
KOTA TERENA	467.93	466.35	462.69	460.27	458.92	453.38	451.76	449.03
KOTA VTOKA/IZTOKA	466.74	464.73	461.33	458.91	455.93	452.17	450.46	449.03
GLOBINA DNA	1.19	1.61	1.40	1.35	0.99	1.24	1.45	3.97
GLOBINA NADKRITJA (min)		0.93	1.14	1.10	0.73	0.70	0.98	0.73
PADEC		6.46%	8.23%	9.01%	7.85%	7.96%	7.01%	4.52%
DOLŽINA		31.10	42.09	26.85	38.41	7.97	43.20	24.06
MAT. IN PROFIL CEVI	PVC DN 250	PVC DN 250	PVC DN 250	PVC DN 250	PVC DN 250	PVC DN 250	PVC DN 250	PVC DN 250

VZDOLŽNI PROFILI KANALOV
F1-1, F1-2 M1:1000/100

opomba

OBČINA HRPELJE - KOZINA

Reška cesta 14

6240 Kozina

IB-KOM

Inženirski biro Koba Mlakar d.o.o.

Drofenikova 16, 3230 Šentjur, PE Cesta Dolomitskega odreda 10c, Ljubljana, LJS 3002

Investitor:

REKONSTRUKCIJA METEORNE KANALIZACIJE IN NOVOGRADNJA FEKALNE KANALIZACIJE V VASI KLANEC PRI KOZINI

Novogradnja fekalne kanalizacije v telesu lokalne ceste LC-125021 in rekonstrukcija sistema meteorne odvodnje navedene ceste in zalednega območja

Vsebinska načrta:

02/1 NAČRT KOMUNALNE INFRASTRUKTURE

Opis risbe:

VZDOLŽNI PROFILI KANALOV

del risbe:

F1-1, F1-2

naziv

ime in priimek

id. številka IZS

vođa projektiranja

PI Pavel Mlakar, u.d.i.g.

G-4015/P-0011

pooblaščen inženir

PI Pavel Mlakar, u.d.i.g.

G-4015/P-0011

izdelal

PI Pavel Mlakar, u.d.i.g.

G-4015/P-0011

št. odseka:

125021

arh. št.:

faza/objekt:

008.2258

šifra risbe:

G.149

faza:

DPP

merilo:

1:1000/100

št. projekta:

275/25

datum:

Maj 2026

št. načrta:

275/25-C

št. priloge:

34

šifra CC:

2223

id št.risbe:

275/25-C-34

prostor za črtno kodo:

Vse pravice pridržane. Projektna dokumentacija je last podjetja IB-KOM d.o.o., ki je tudi nosilec avtorskih pravic. Brez pisne odobritve podjetja IB-KOM d.o.o. ni dovoljena uporaba ali razmnoževanje dokumentacije niti v delni niti v kakršni koli drugi obliki.