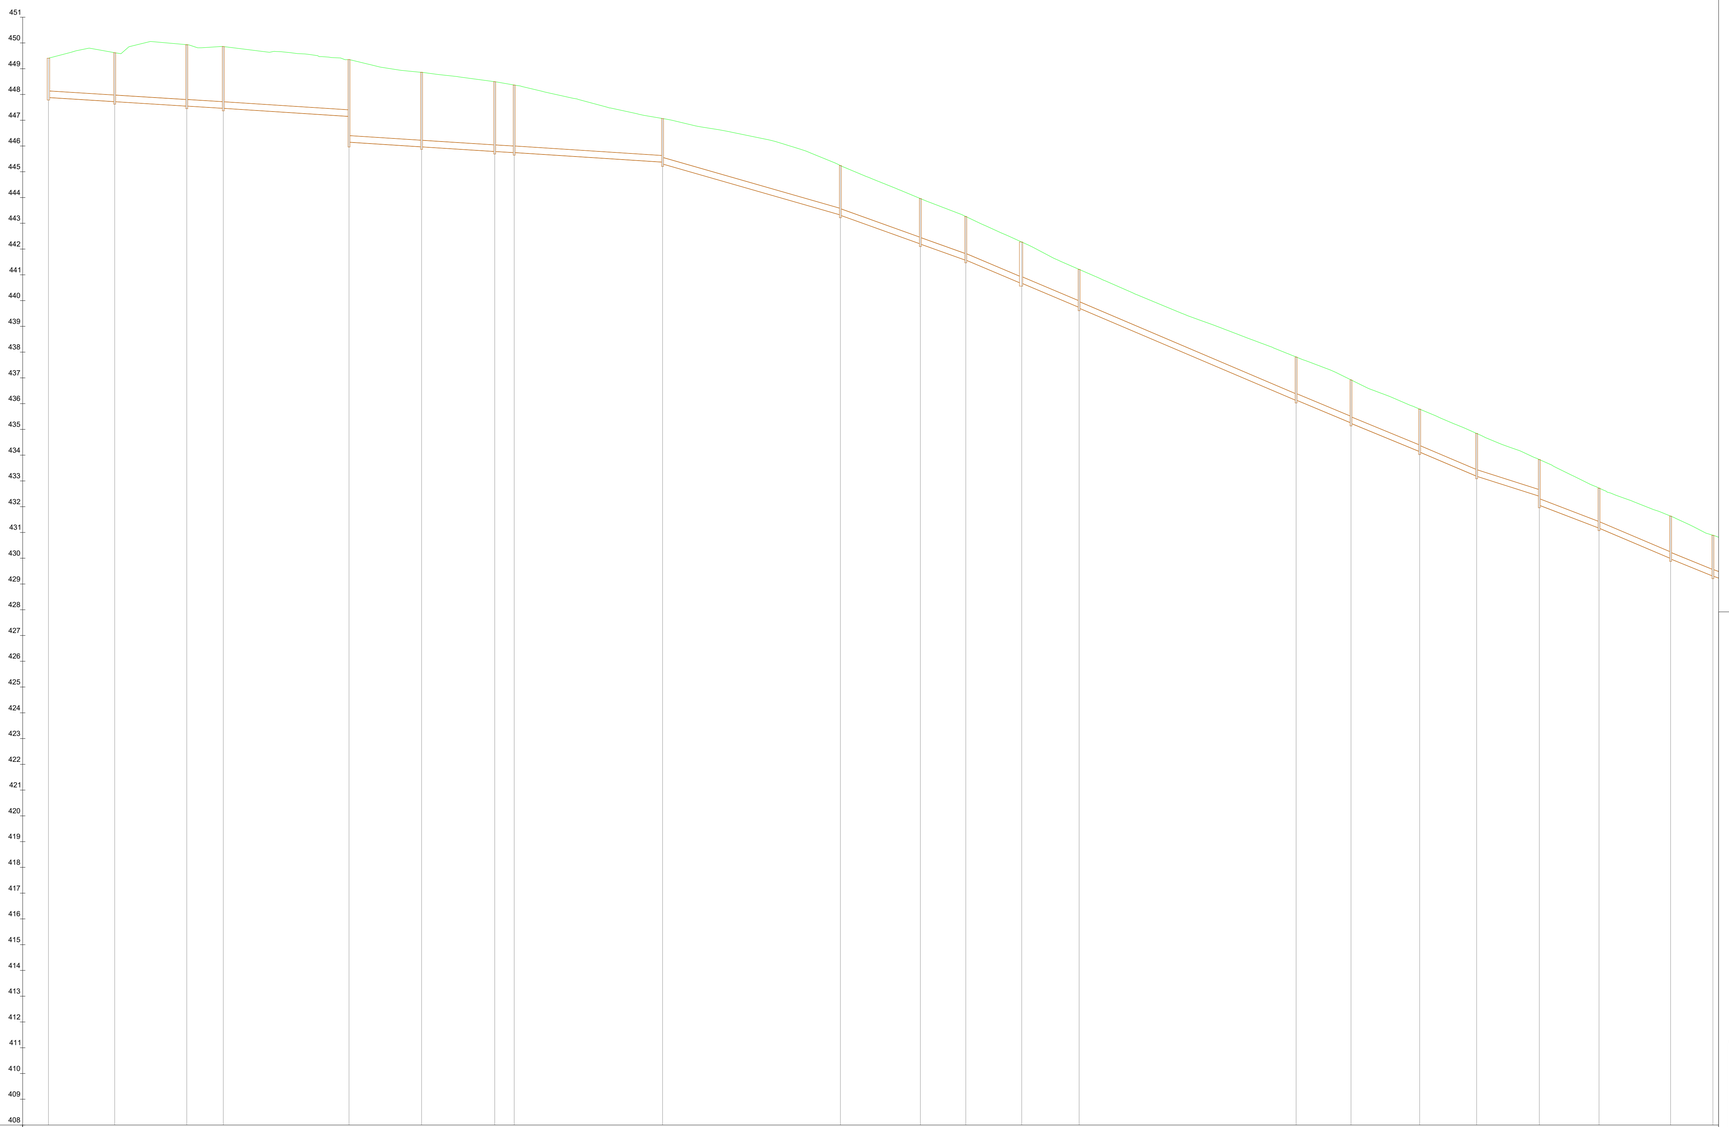


| IME JAŠKA | F1_RJ | F1_RJ2 | F1_RJ3 | F1_RJ4 | F1_RJ5 | F1_RJ6 | F1_RJ7 | F1_RJ8 | F1_RJ9 | F1_RJ10 | F1_RJ11 | F1_RJ12 | F1_RJ13 | F1_RJ14 | F1_RJ15 | F1_RJ16 | F1_RJ17 | F1_RJ18 | F1_RJ19 | F1_RJ20 | F1_RJ21 | F1_RJ |
|---|---|---|---|---|---|---|---|---|---|---|---|---|---|---|---|---|---|---|---|---|---|---|
| STACIONAŽA KANALA | 0.00 | 25.72 | 53.71 | 67.89 | 116.70 | 144.88 | 173.26 | 180.84 | 238.42 | 307.46 | 338.53 | 356.16 | 377.87 | 400.16 | 484.39 | 505.72 | 532.37 | 554.49 | 578.82 | 602.01 | 629.81 | 646.22 |
| KOTA TERENA | 449.41 | 449.62 | 449.93 | 449.86 | 449.36 | 448.86 | 448.50 | 448.37 | 447.07 | 445.24 | 443.96 | 443.26 | 442.27 | 441.21 | 437.81 | 436.92 | 435.79 | 434.84 | 433.83 | 432.72 | 431.63 | 430.89 |
| KOTA VTOKA/IZTOKA | 447.88<br>447.72 | 447.72<br>447.72 | 447.55<br>447.55 | 447.47<br>447.47 | 447.15<br>446.15 | 445.97<br>445.97 | 445.70<br>445.79 | 445.75<br>445.75 | 446.38<br>443.31 | 443.33<br>443.31 | 442.20<br>442.20 | 441.57<br>441.58 | 440.66<br>440.68 | 439.74<br>439.71 | 436.13<br>436.14 | 435.25<br>435.24 | 434.14<br>434.12 | 433.18<br>433.16 | 432.41<br>432.06 | 431.17<br>431.17 | 429.99<br>429.97 | 429.31<br>429.31 |
| GLOBINA DNA | 1.52 | 1.90 | 2.38 | 2.40 | 3.29 | 2.89 | 2.71 | 2.62 | 1.76 | 1.93 | 1.76 | 1.70 | 1.61 | 1.50 | 1.69 | 1.69 | 1.66 | 1.66 | 1.77 | 1.55 | 1.66 | 1.58 |
| GLOBINA NADKRITJA (min) | | 1.27 | 1.62 | 2.03 | 1.93 | 2.63 | 2.45 | 2.36 | 1.43 | 1.51 | 1.50 | 1.44 | 1.36 | 1.22 | 1.21 | 1.41 | 1.38 | 1.40 | 1.16 | 1.29 | 1.27 | 1.30 |
| PADEC | | 0.62% | -0.62% | 0.61% | 0.65% | 0.64% | 0.63% | 0.58% | 0.64% | 2.87% | 3.58% | 3.57% | 4.23% | 4.22% | 4.25% | 4.17% | 4.11% | 4.24% | 3.19% | 3.83% | 4.24% | 4.07% |
| DOLŽINA | | 25.72 | 27.99 | 14.18 | 48.81 | 28.18 | 28.38 | 7.58 | 57.58 | 69.04 | 31.07 | 17.62 | 21.71 | 22.30 | 84.23 | 21.33 | 26.65 | 22.11 | 24.33 | 23.19 | 27.80 | 16.42 |
| MAT. IN PROFIL CEVI | | PVC DN 250 | PVC DN 250 | PVC DN 250 | PVC DN 250 | PVC DN 250 | PVC DN 250 | PVC DN 250 | PVC DN 250 | PVC DN 250 | PVC DN 250 | PVC DN 250 | PVC DN 250 | PVC DN 250 | PVC DN 250 | PVC DN 250 | PVC DN 250 | PVC DN 250 | PVC DN 250 | PVC DN 250 | PVC DN 250 | PVC DN 250 |

# VZDOLŽNI PROFILI KANALOV
## F1 - LIST 1
## M1:1000/100

opomba

investitor:

OBČINA HRPELJE - KOZINA
Reška cesta 14
6240 Kozina

projektant:

IB-KOM
Inženirski biro Kočar Mlaker d.o.o.
Drofenikova 16, 3230 Šentjur, PE Cesta Dolomitskega odreda 10c, Ljubljana, IZS 3002

naziv gradnje:
REKONSTRUKCIJA METEORNE KANALIZACIJE IN NOVOGRADNJA FEKALNE KANALIZACIJE V VASI KLANEC PRI KOZINI
Novogradnja fekalne kanalizacije v telesu lokalne ceste LC-125021 in rekonstrukcija sistema meteorne odvodnje navedene ceste in zalednega območja

| naziv | ime in priimek | št. članska IZS |
|---|---|---|
| vodja projektiranja | PI Pavel Mlaker, u.d.i.g. | G-4015/P-0011 |
| pooblaščeni inženir | PI Pavel Mlaker, u.d.i.g. | G-4015/P-0011 |
| izdelal | PI Pavel Mlaker, u.d.i.g. | G-4015/P-0011 |

| | |
|---|---|
| vsebina načrta: | 0201 NAČRT KOMUNALNE INFRASTRUKTURE |
| opis risbe: | VZDOLŽNI PROFILI KANALOV |
| del risbe: | F1 - LIST 1 |
| faza: | DPP |
| merilo: | 1:1000/100 |
| št. projekta: | 275/25 |
| datum: | Maj 2026 |
| št. načrta: | 275/25-C |
| št. priloge: | 32 |
| šifra CC: | 2223 |
| id.št.risbe: | 275/25-C-32 |

| št. odseka: | arh. št.: | faza objekt: | šifra risbe: |
|---|---|---|---|
| 125021 | | 008.2258 | G.149 |

prostor za črno kodo:

Vse pravice pridržane. Projektna dokumentacija je last podjetja IB-KOM d.o.o., ki je tudi nosilec avtorskih pravic.
Brez pisne odobritve podjetja IB-KOM d.o.o. ni dovoljena uporaba ali razmnoževanje dokumentacije ntk v delni ntk v kakršni koli drugi obliki.

LAST SAVE BY: jenna
AutoCAD PDF (General Documentation).pc3
A1 (594.00 x 841.00)
15. 05. 2026 14:27:28
Z:\PROJEKTI\PROJEKTI_2026\275-25_C_Klanec pri Kozini_OBČINA HRPELJE-KOZINA_DPP\0_01_NAČRT CESTGRADNJA\275-25_C_DPP_SPT_C01.dwg

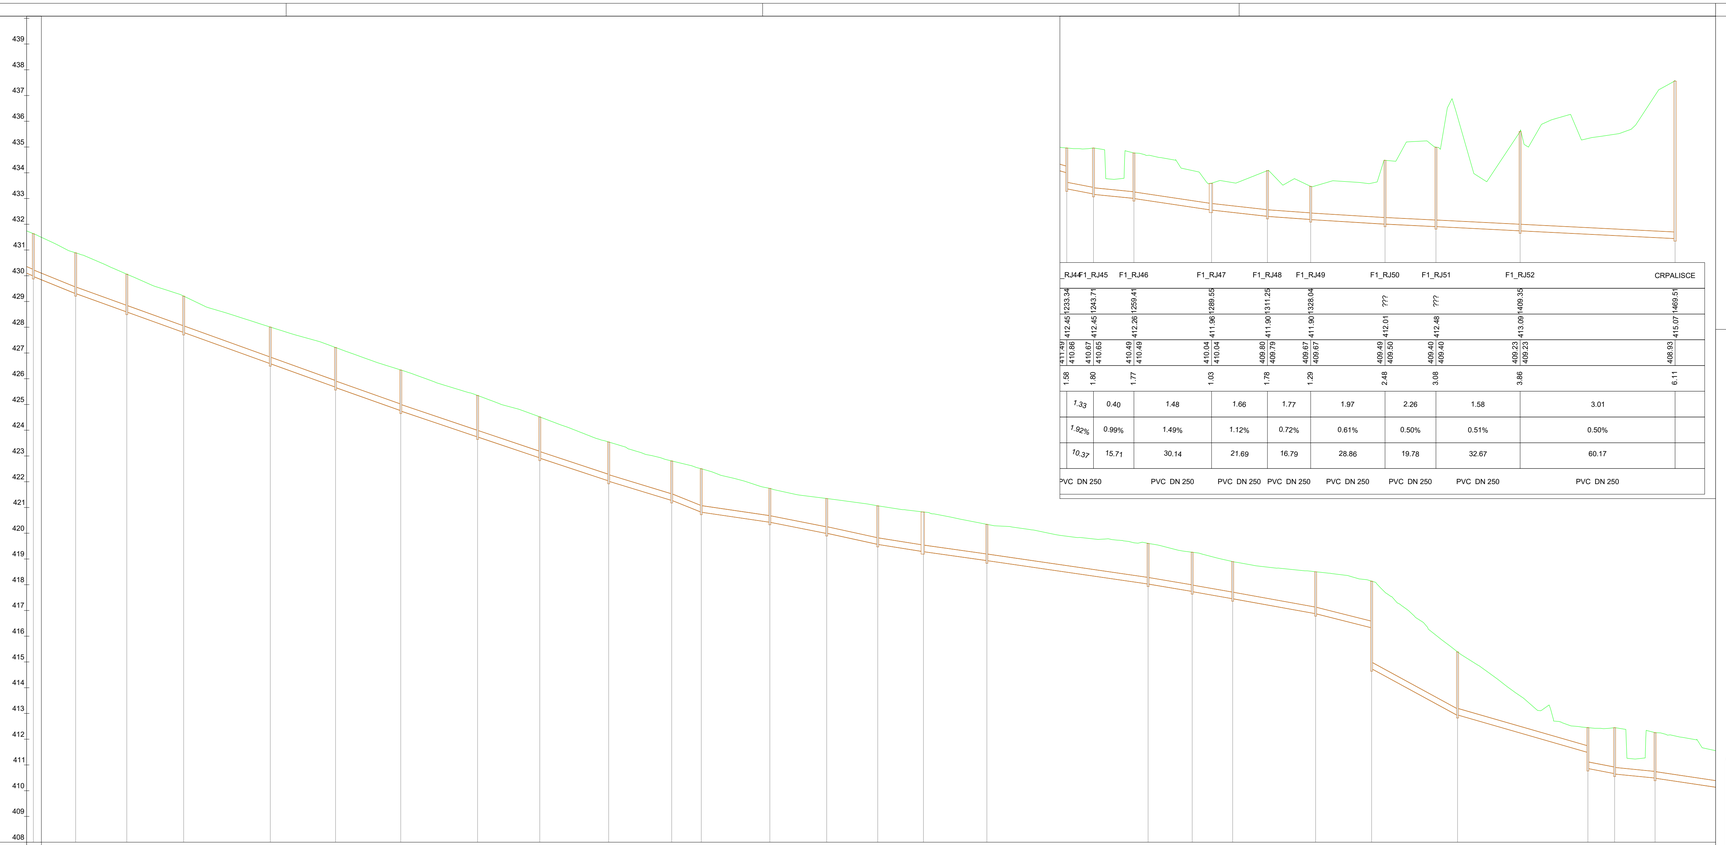
Kanal F1
439
438
437
436
435
434
433
432
431
430
429
428
427
426
425
424
423
422
421
420
419
418
417
416
415
414
413
412
411
410
409
408



| | | |