



LEGENDA

-  PREDVIDENI PODHODI ZA DVOŽIVKE
-  PREDVIDENE REŠETKE ZA DVOŽIVKE (VKLJUČNO S CESTNIMI REŠETKAMI)
-  VAROVALNA OGRAJA ZA DVOŽIVKE - AB ZID (podporni), po vzoru obstoječega zidu na območju info točke (slika 2 in 4)
-  VAROVALNA OGRAJA ZA DVOŽIVKE - KAMNITI ZID višine 60 cm, po vzoru okoliških kvalitetno zgrajenih objektov oz. zidov
-  VAROVALNA OGRAJA ZA DVOŽIVKE - TIPSKE ELEMENT



Slika 1: Podporni suhi zid (levo) in AB zid ob kolovozu.



Slika 2: Podporni suhi zid ob cesti



Slika 3: Podporni ab zid na parkirišču ob info točki





Slika 4: Mejni AB zid s kovinsko ograjo na območju info točke



Slika 6: Objekt na območju info točke iz lokalnega kamna.



Slika 5: Pohodna kovinska rešetka na parkirišču

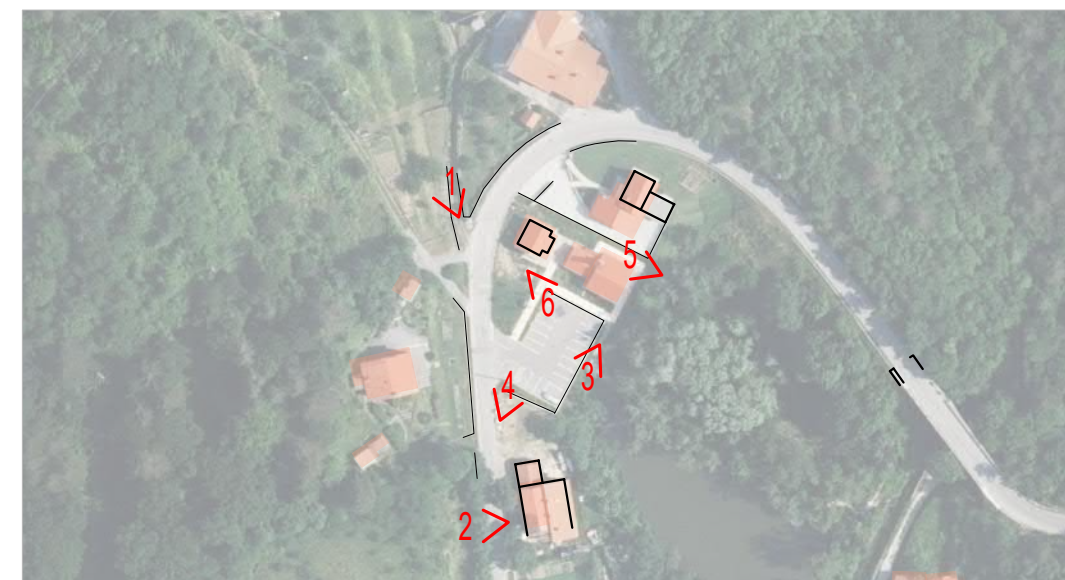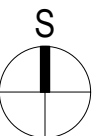OBSTOJEČE STANJE
KARTA POGLEDОВ
M:1:2000




VSTOP V KLANEC - OBSTOJEČE STANJE



INFO TOČKA - OBSTOJEČE STANJE






PREDLOG UREDITVE OB VSTOPU V VAS - obojestranska kamnita varovalna ograja za dvoživke t.j zid višine 60 cm zidan iz lokalnega kamna, po vzoru okoliških kvalitetno zgrajenih objektov oz. zidov

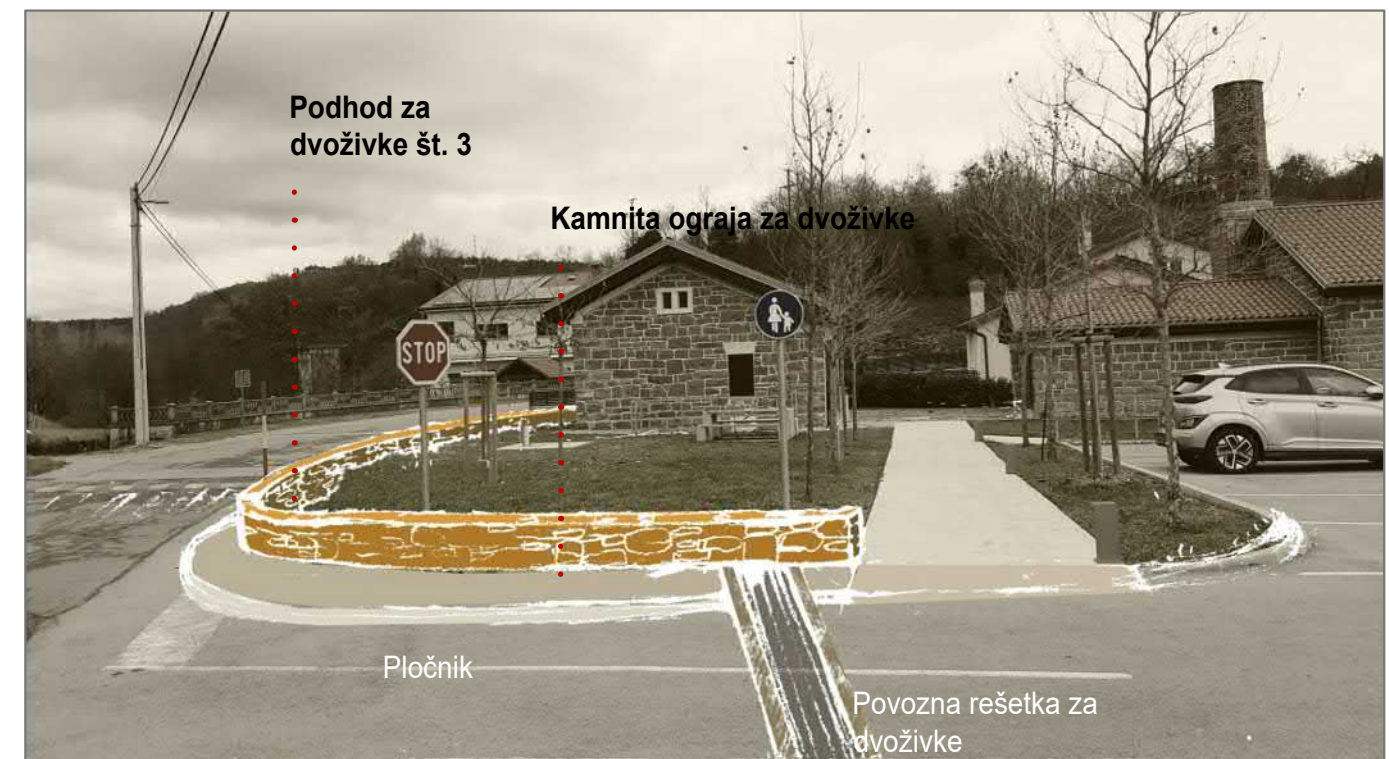


PREDLOG UREDITVE VAROVALNIH OGRAJ ZA DVOŽIVKE PRI INFO TOČKI
Postavitev kamnitega zidu višine 60 cm zidan iz lokalnega kamna, po vzoru okoliških kvalitetno zgrajenih objektov oz. zidov. Na izvozu se umesti rešetka za dvoživke.

PODHOD 1

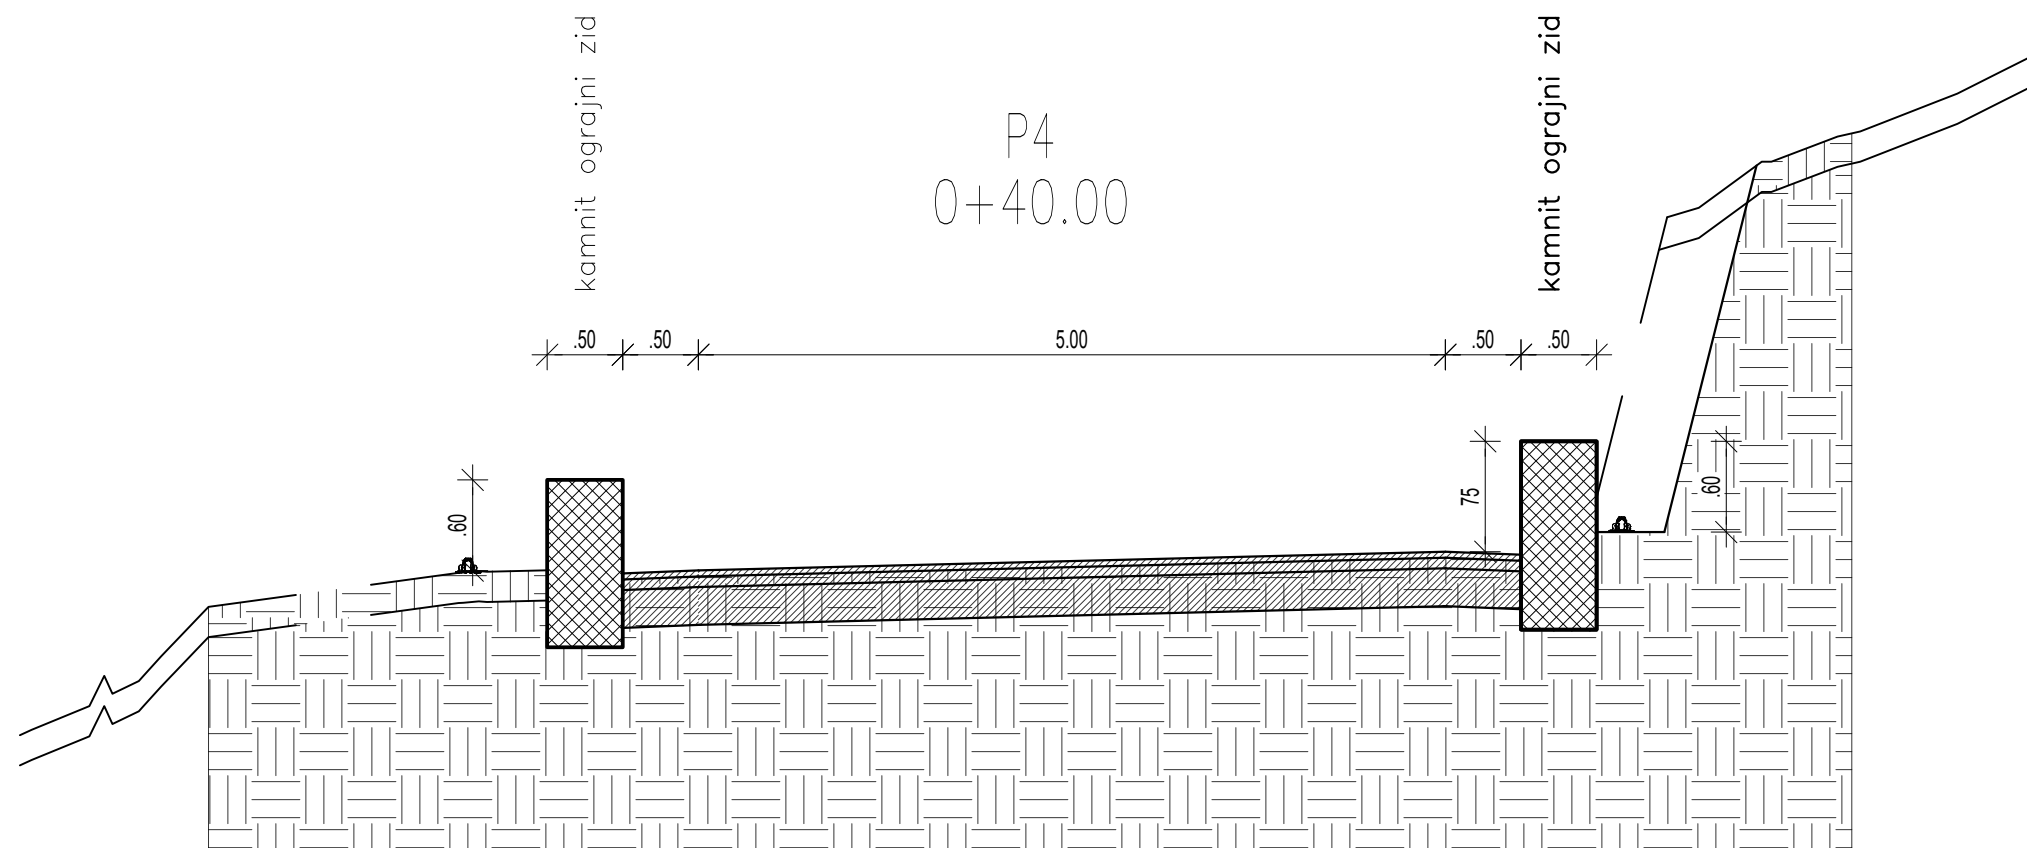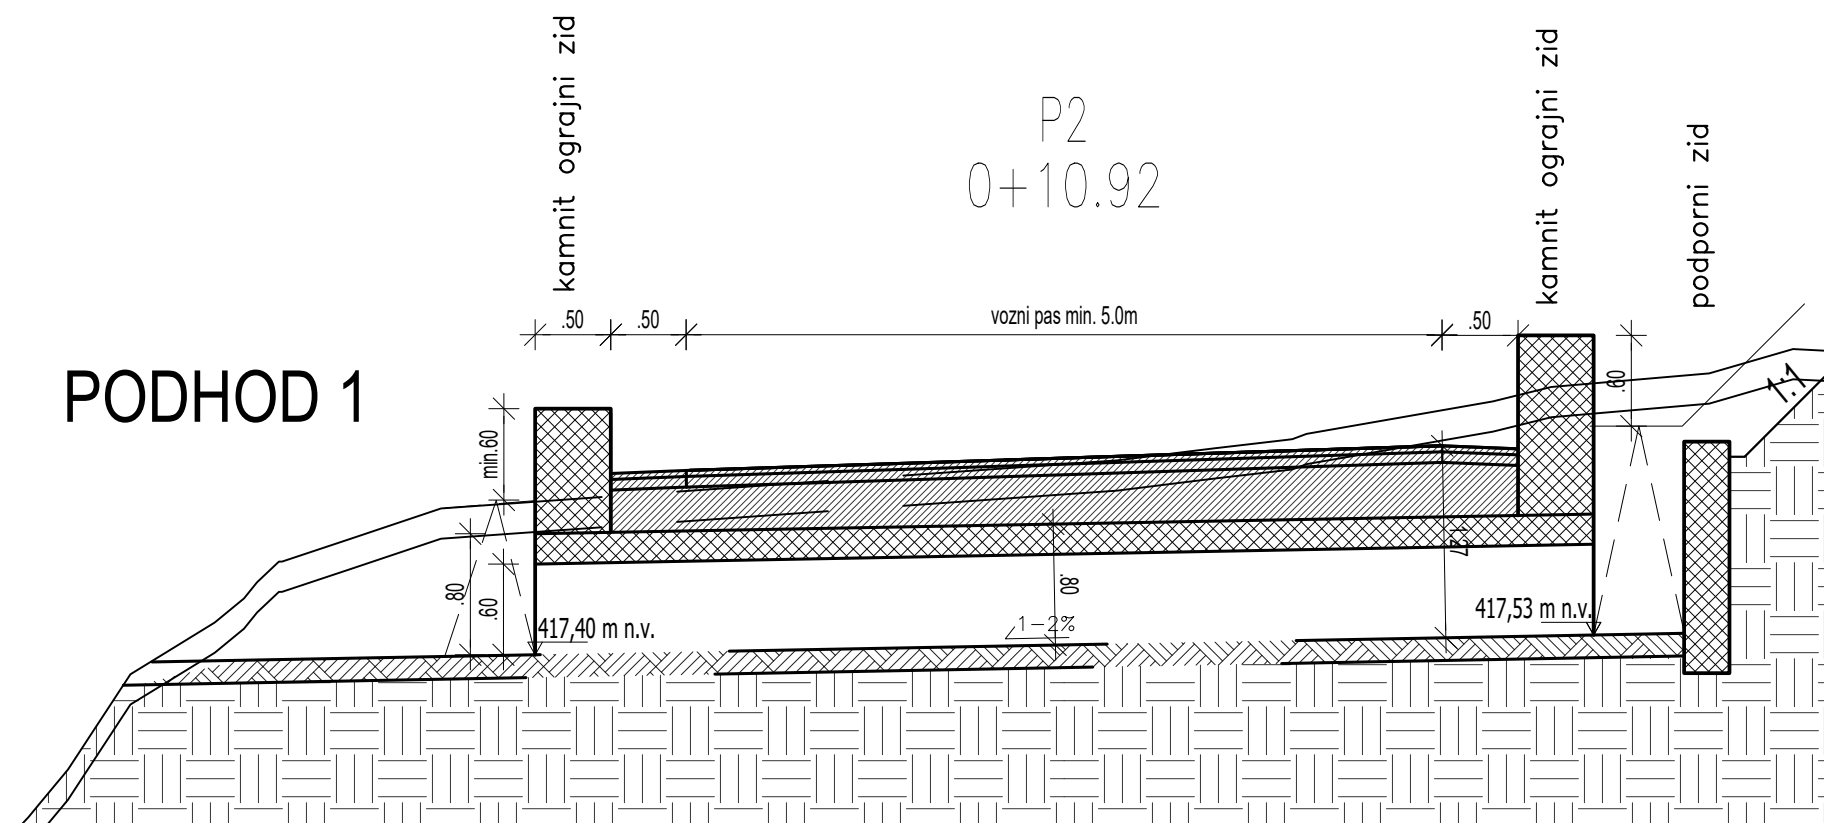


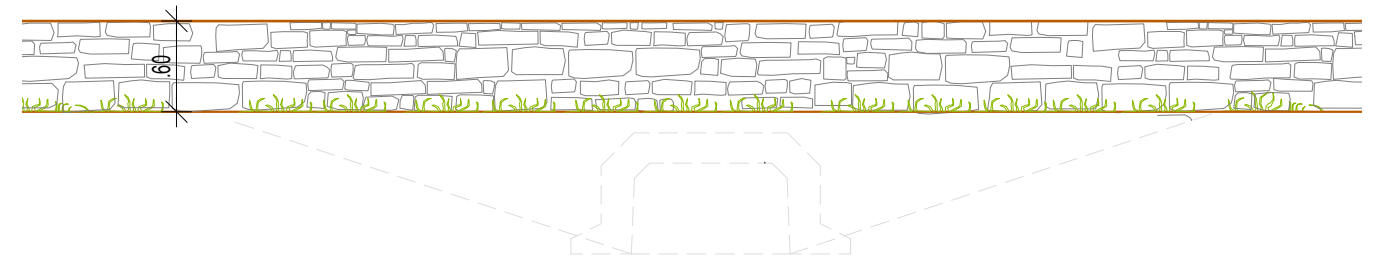

PODHOD ZA DVOŽIVKE ŠT. 3 - POGLED NA PODHOD , M:1:50

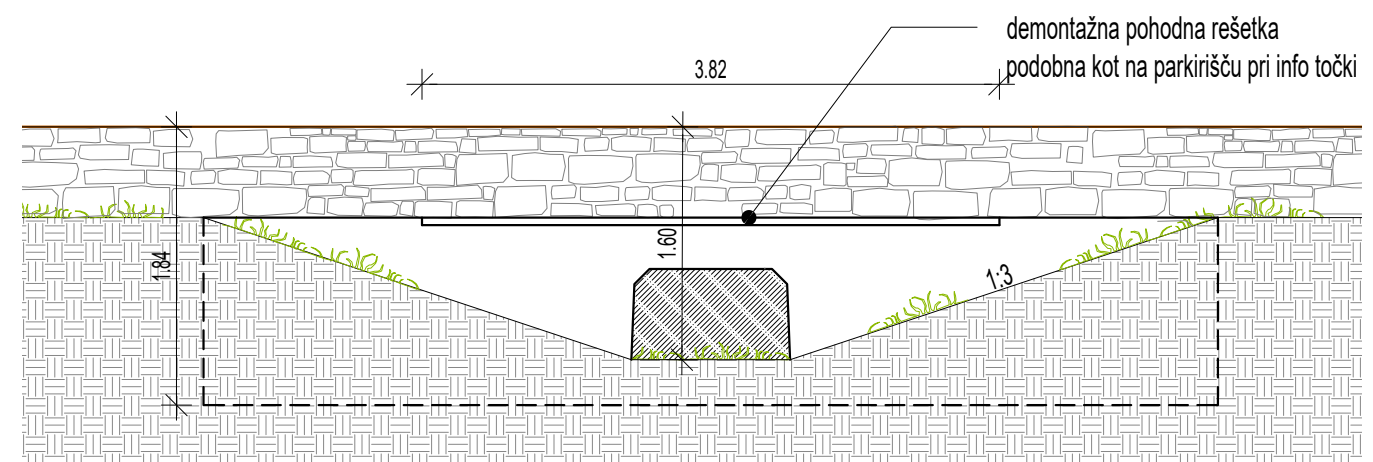


PODHOD ZA DVOŽIVKE ŠT. 3 - PREČNI PREREZ VSTOPNEGA DELA , M:1:50

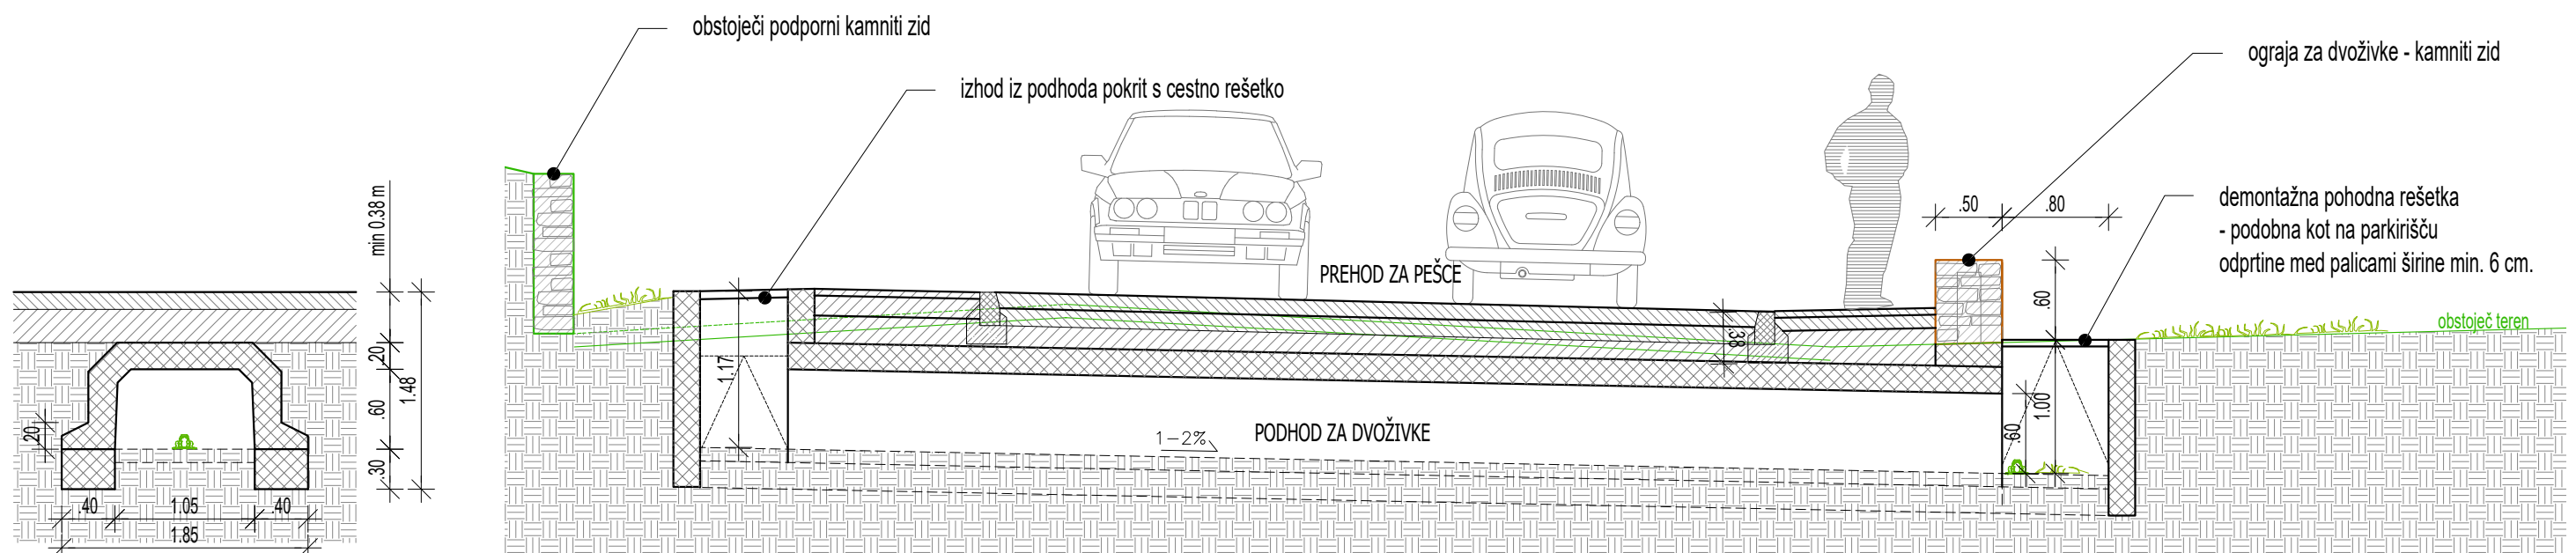


PODHOD ZA DVOŽIVKE - PREČNI PREREZ, M:1:50


PODHOD ZA DVOŽIVKE ŠT. 3 - VZDOLŽNI PREREZ, M:1:50

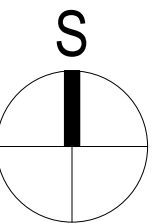


PRIKAZ LOKACIJE - KOLOVOZ M: 1:5000 - Varovalne ograje in podhovi za dvoživke v Klancu APRIL 2026 / S-1

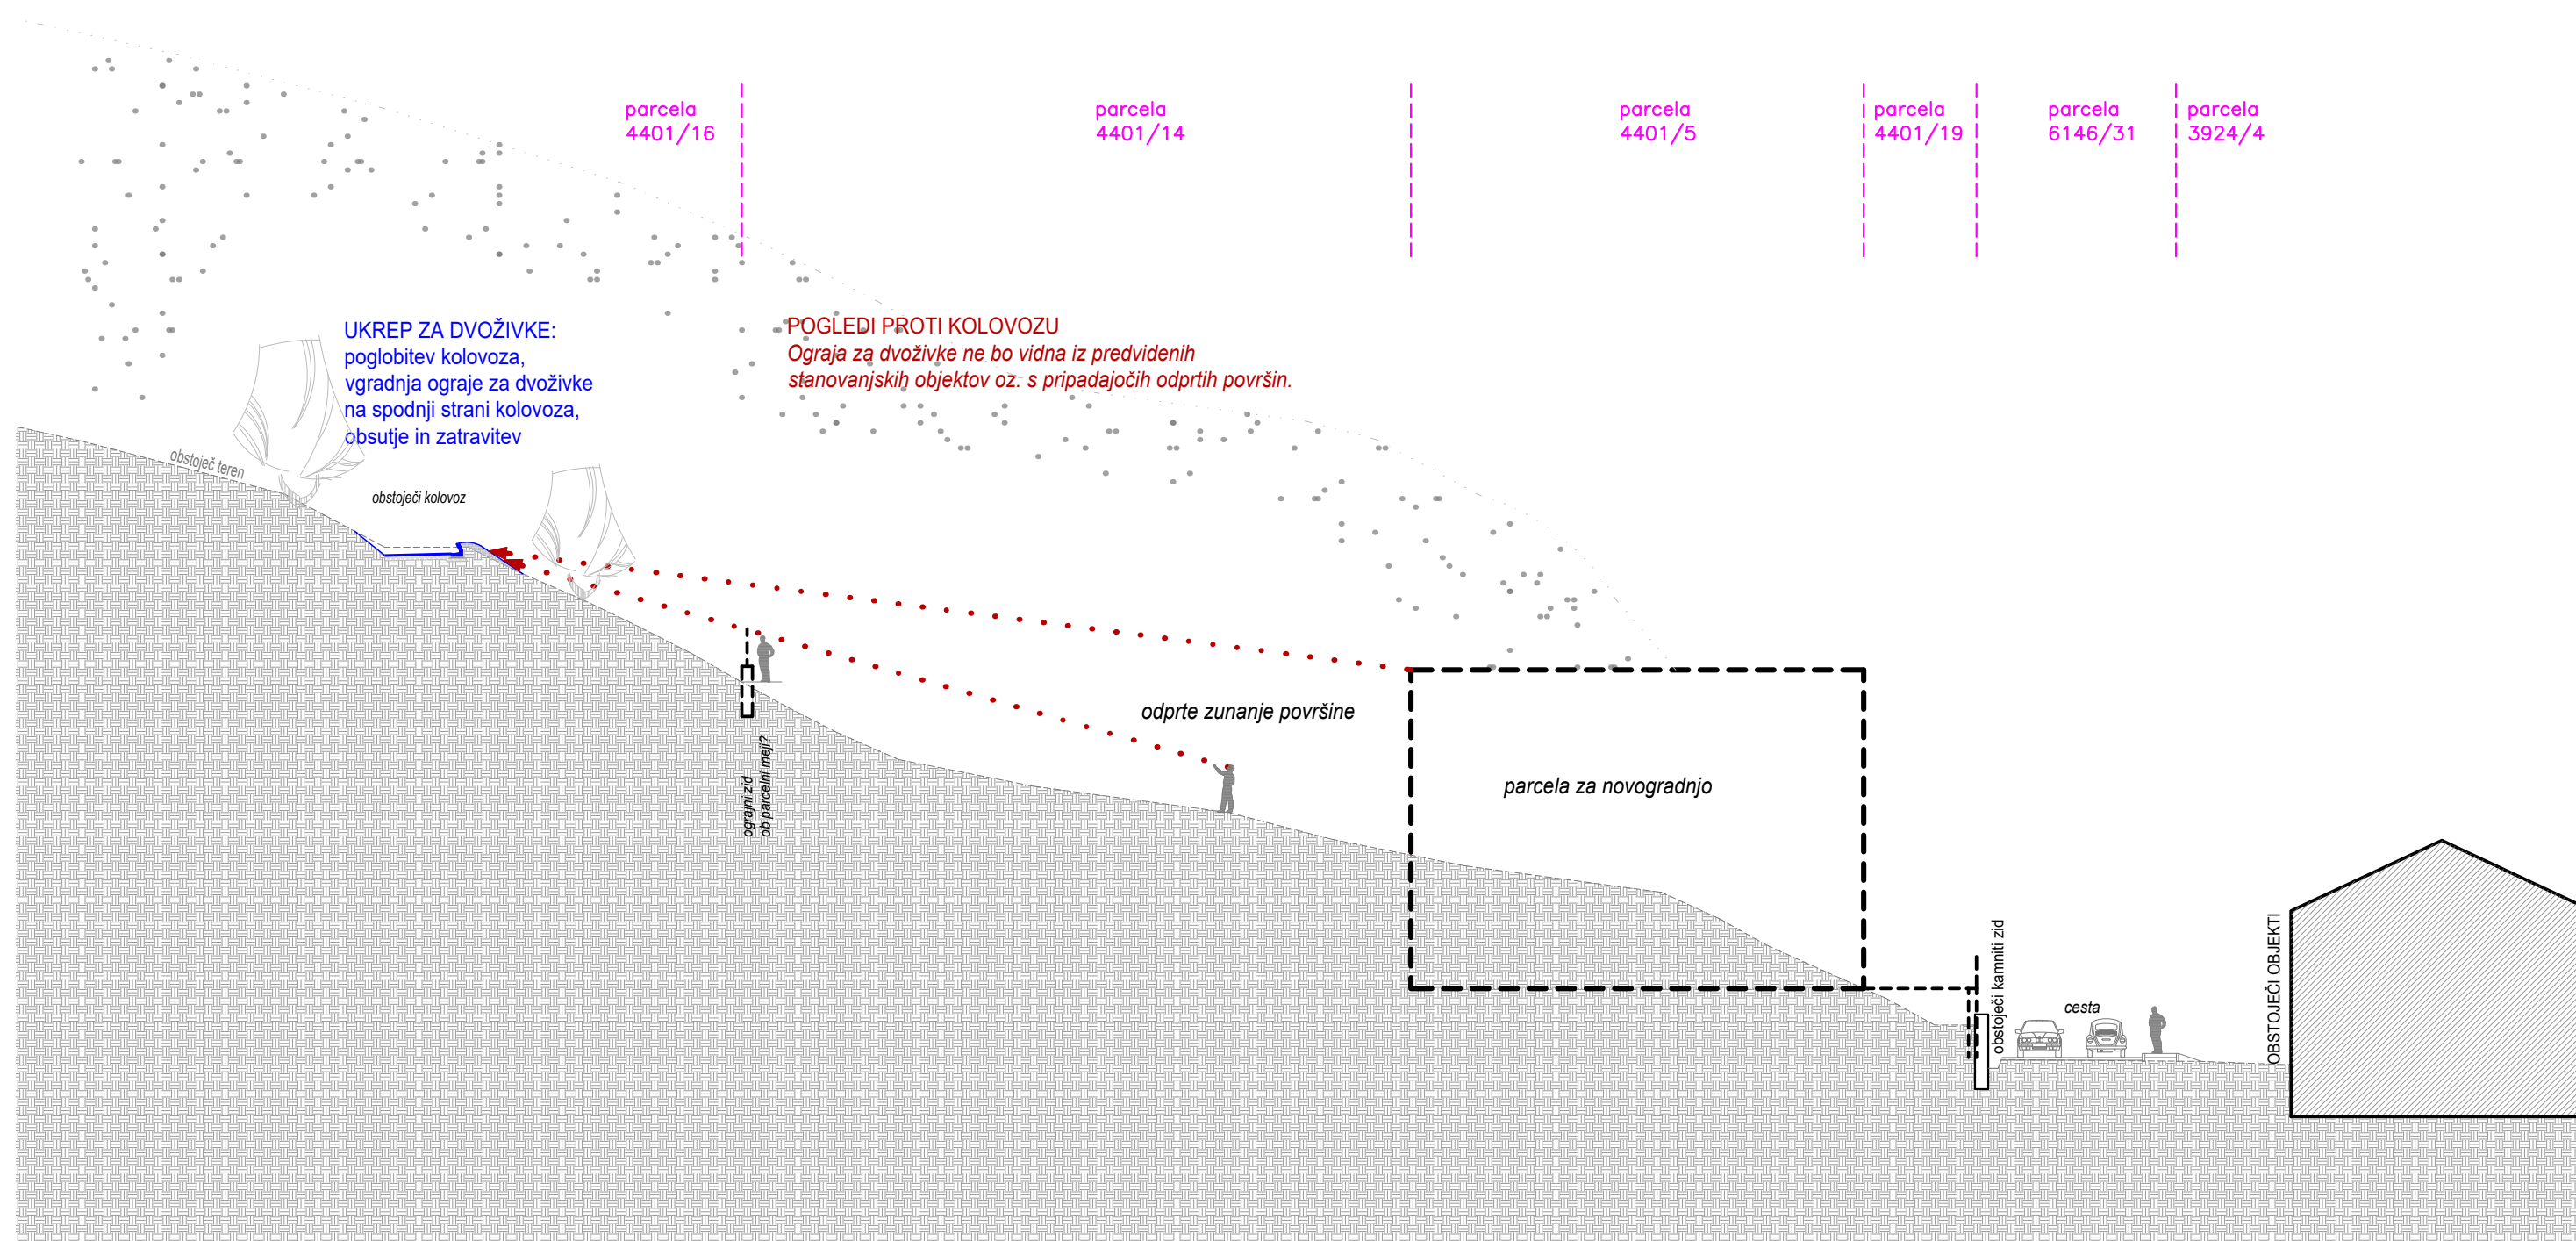


KARAKTERISTIČNI PREČNI PREREZ
M: 1:50

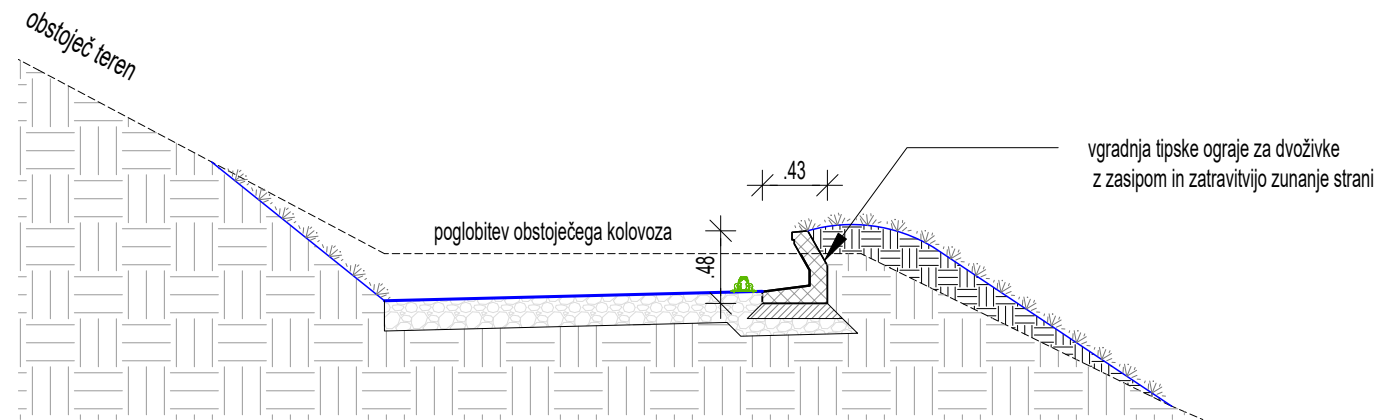

PRIMER TIPSKE BETONSKE VAROVALNE
OGRAJE ZA DVOŽIVKE

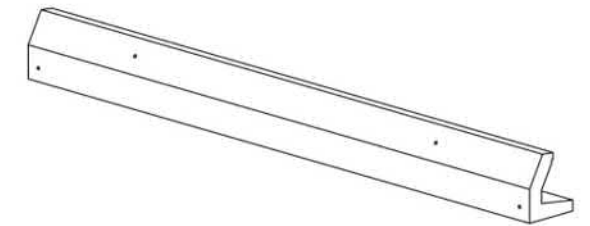

PRIKAZ UMESTITVE VAROVALNE
OGRAJE ZA DVOŽIVKE - pogled po
kolovozu navzdol

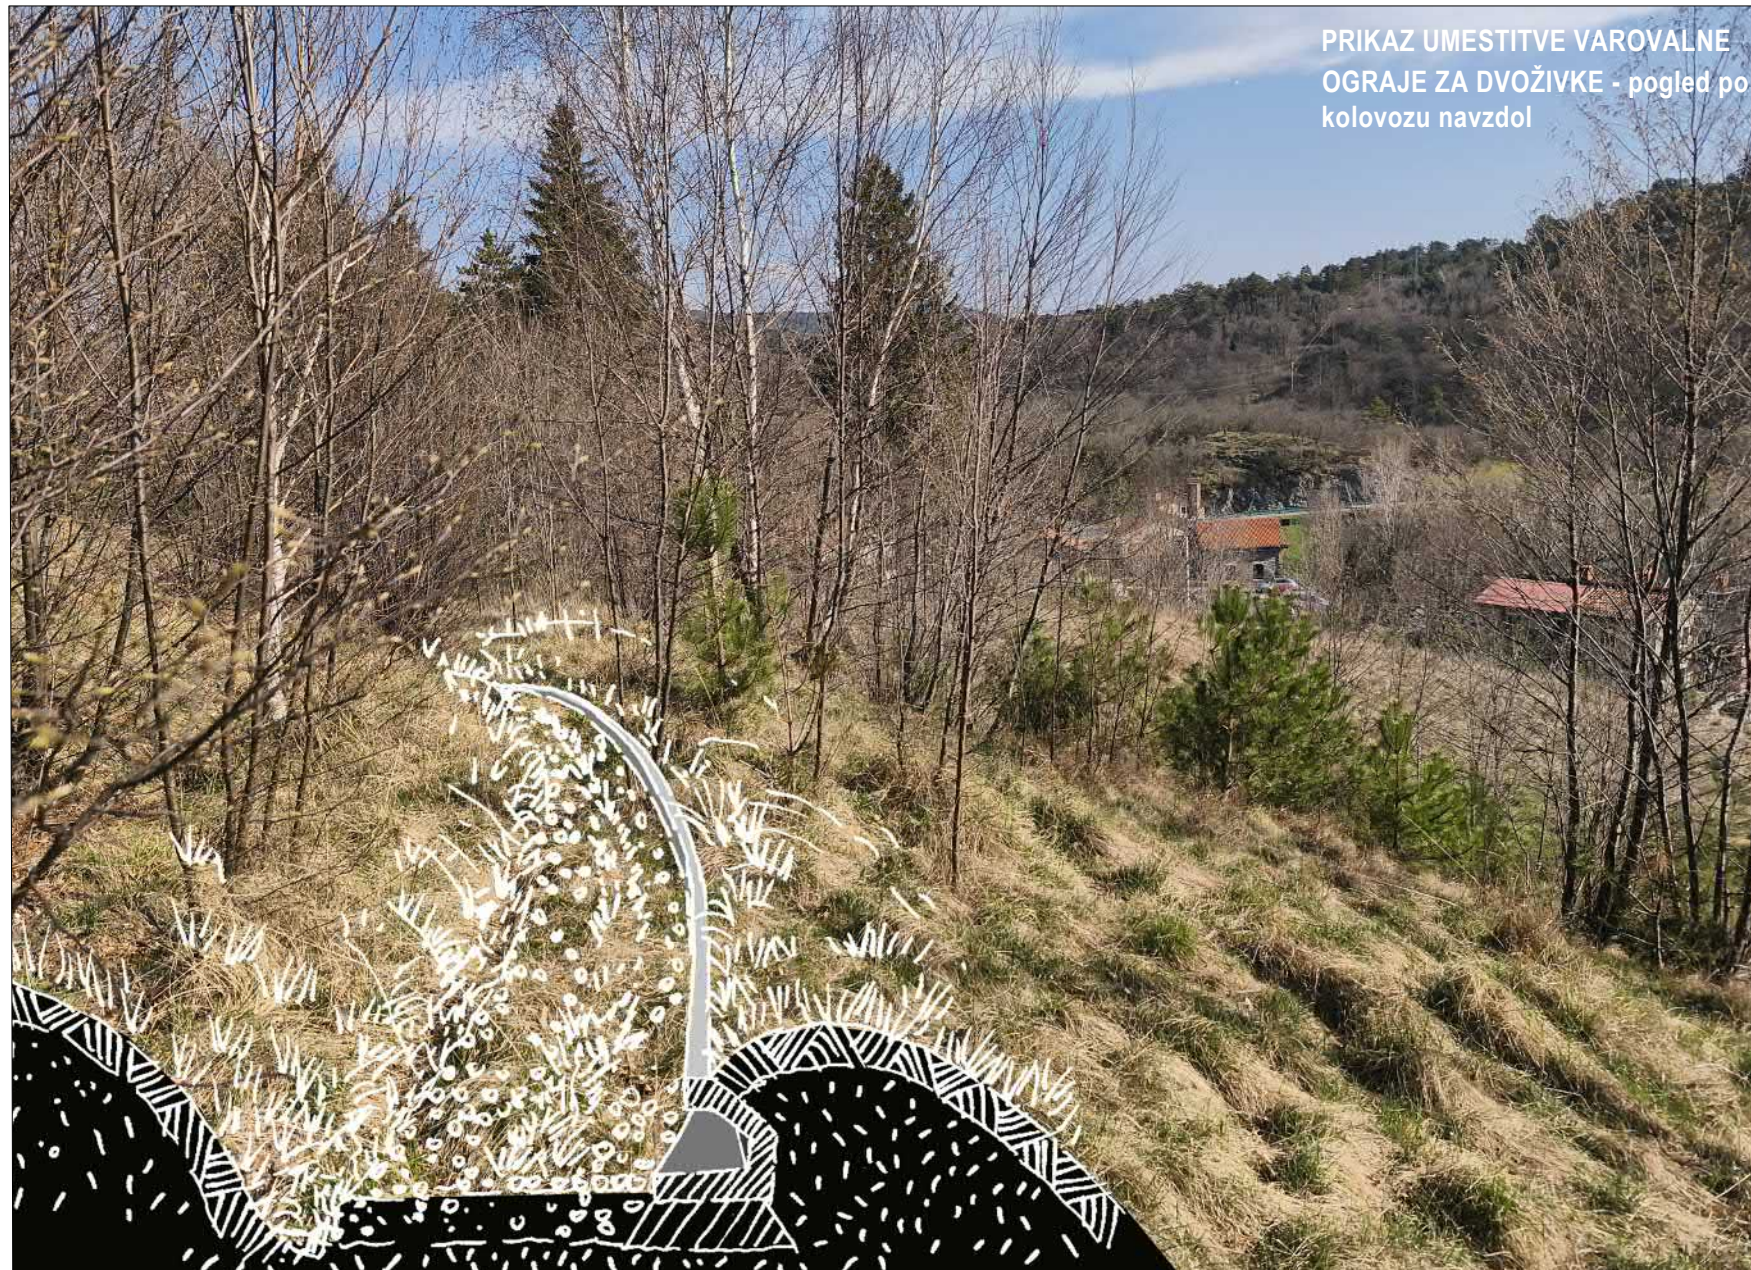

PRIKAZ UMESTITVE VAROVALNE
OGRAJE ZA DVOŽIVKE - pogled po
kolovozu navzgor

