



LAST SAVED BY: Pavel
AutoCAD PDF (General Documentation) pc3
12.05.2025 11:32:18
Z:\PROJEKTI\PROJEKTI_2025\275-25_C_Klanec pri Kozini\OBČINA HRPELJE-KOZINA\1_NAČRT CESTEGRAFIKA\275-25_C_DPP_SIT_GRAAD.dwg

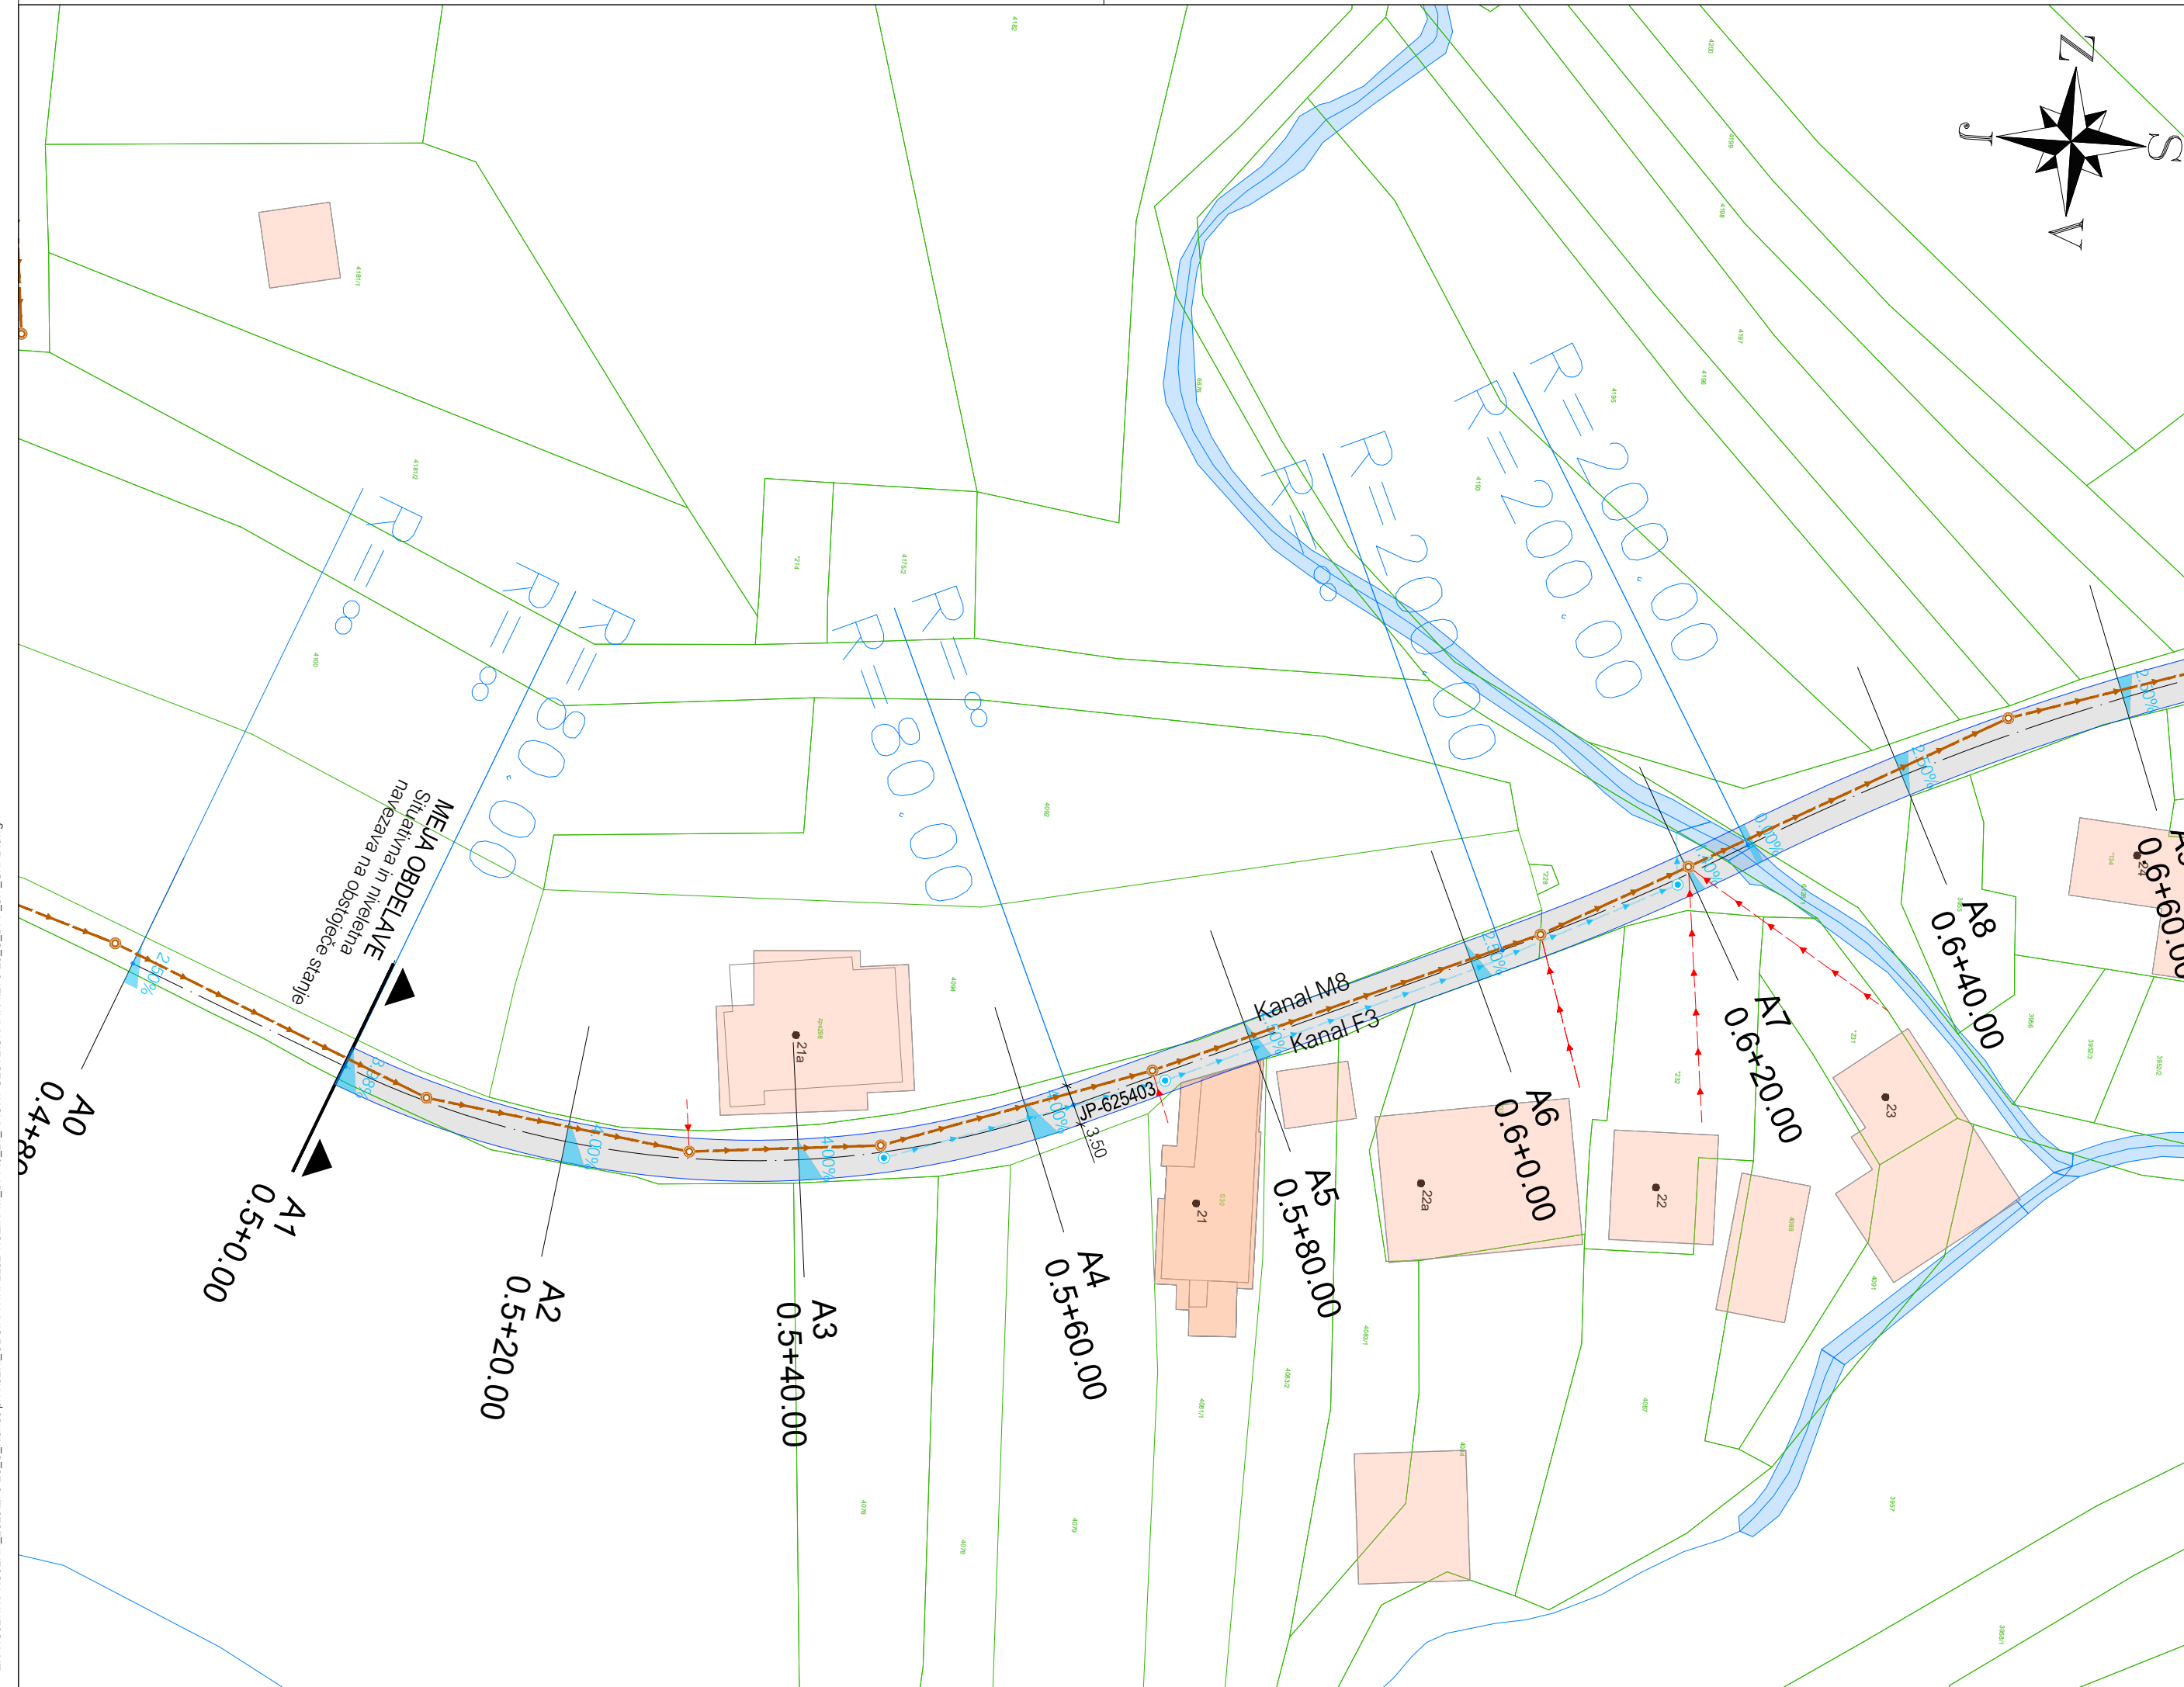

GRADBENO-PROMETNA SITUACIJA; LIST 5/5 M1:500

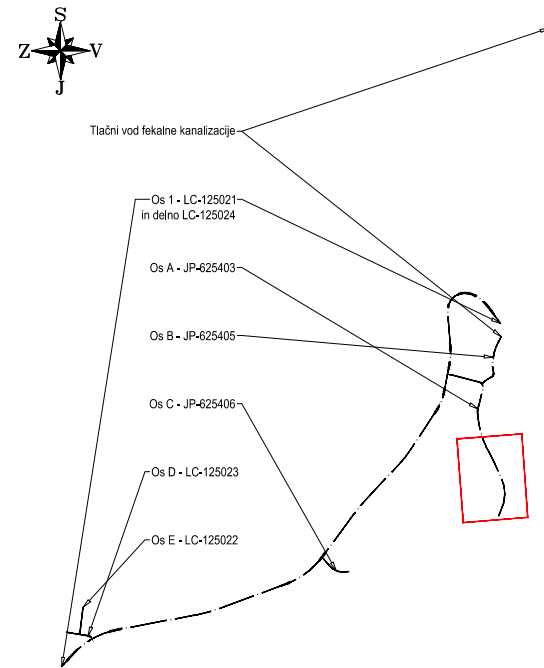

opomba

investitor:			naziv gradnje:		
 OBČINA HRPELJE - KOZINA Reška cesta 14 6240 Kozina			REKONSTRUKCIJA METEORNE KANALIZACIJE IN NOVOGRADNJA FEKALNE KANALIZACIJE V VASI KLANEC PRI KOZINI		
			Novogradnja fekalne kanalizacije v telesu lokalne ceste LC-125021 in rekonstrukcija sistema meteorne odvodnje navedene ceste in zalednega območja		
projektant:			vsebina načrta:		
 IB-KOM Inženirski biro Koba Mlakar d.o.o. Drofenikova 16, 3230 Šenjur, PE Cesta Doklitskega odreda 10c, Ljubljana, IZS 3002			02/1 NAČRT KOMUNALNE INFRASTRUKTURE		
			opis risbe:		
			GRADBENO-PROMETNA SITUACIJA		
			del risbe:		
			LIST 5/5		
naziv		ime in priimek	id. številka IZS		
vodja projektiranja		PI Pavel Mlakar, u.d.i.g.	G-4015/P-0011		faza: DPP
pooblaščen inženir		PI Pavel Mlakar, u.d.i.g.	G-4015/P-0011		št. projekta: 275/25
izdelal		PI Pavel Mlakar, u.d.i.g.	G-4015/P-0011		št. načrta: 275/25-C
					št. priloge: 06
					šifra CC: 2223
					id. št. risbe: 275/25-C-06
št. odseka:		arh. št.:	faza/objekt:	šifra risbe:	prostor za črtno kodo:
125021			008.2258	G.102	

Vse pravice pridržane. Projektna dokumentacija je last podjetja IB-KOM d.o.o., ki je tudi nosilec avtorskih pravic.
Brez pisne odobritve podjetja IB-KOM d.o.o. ni dovoljena uporaba ali razmnoževanje dokumentacije niti v delni niti v kakršni koli drugi obliki.