


LAST SAVED BY: jlmj
AutoCAD PDF (General Documentation) pc3
12.05.2025 11:46:16
Z:\PROJEKTI\PROJEKTI_2025\275-25_C_Klanec pri Kozini\OBČINA HRPELJE-KOZINA\1_DPP\0_21_NACRT_CESTEGRAFIKA\75-25_C_DPP_SIT_ZKV.dwg

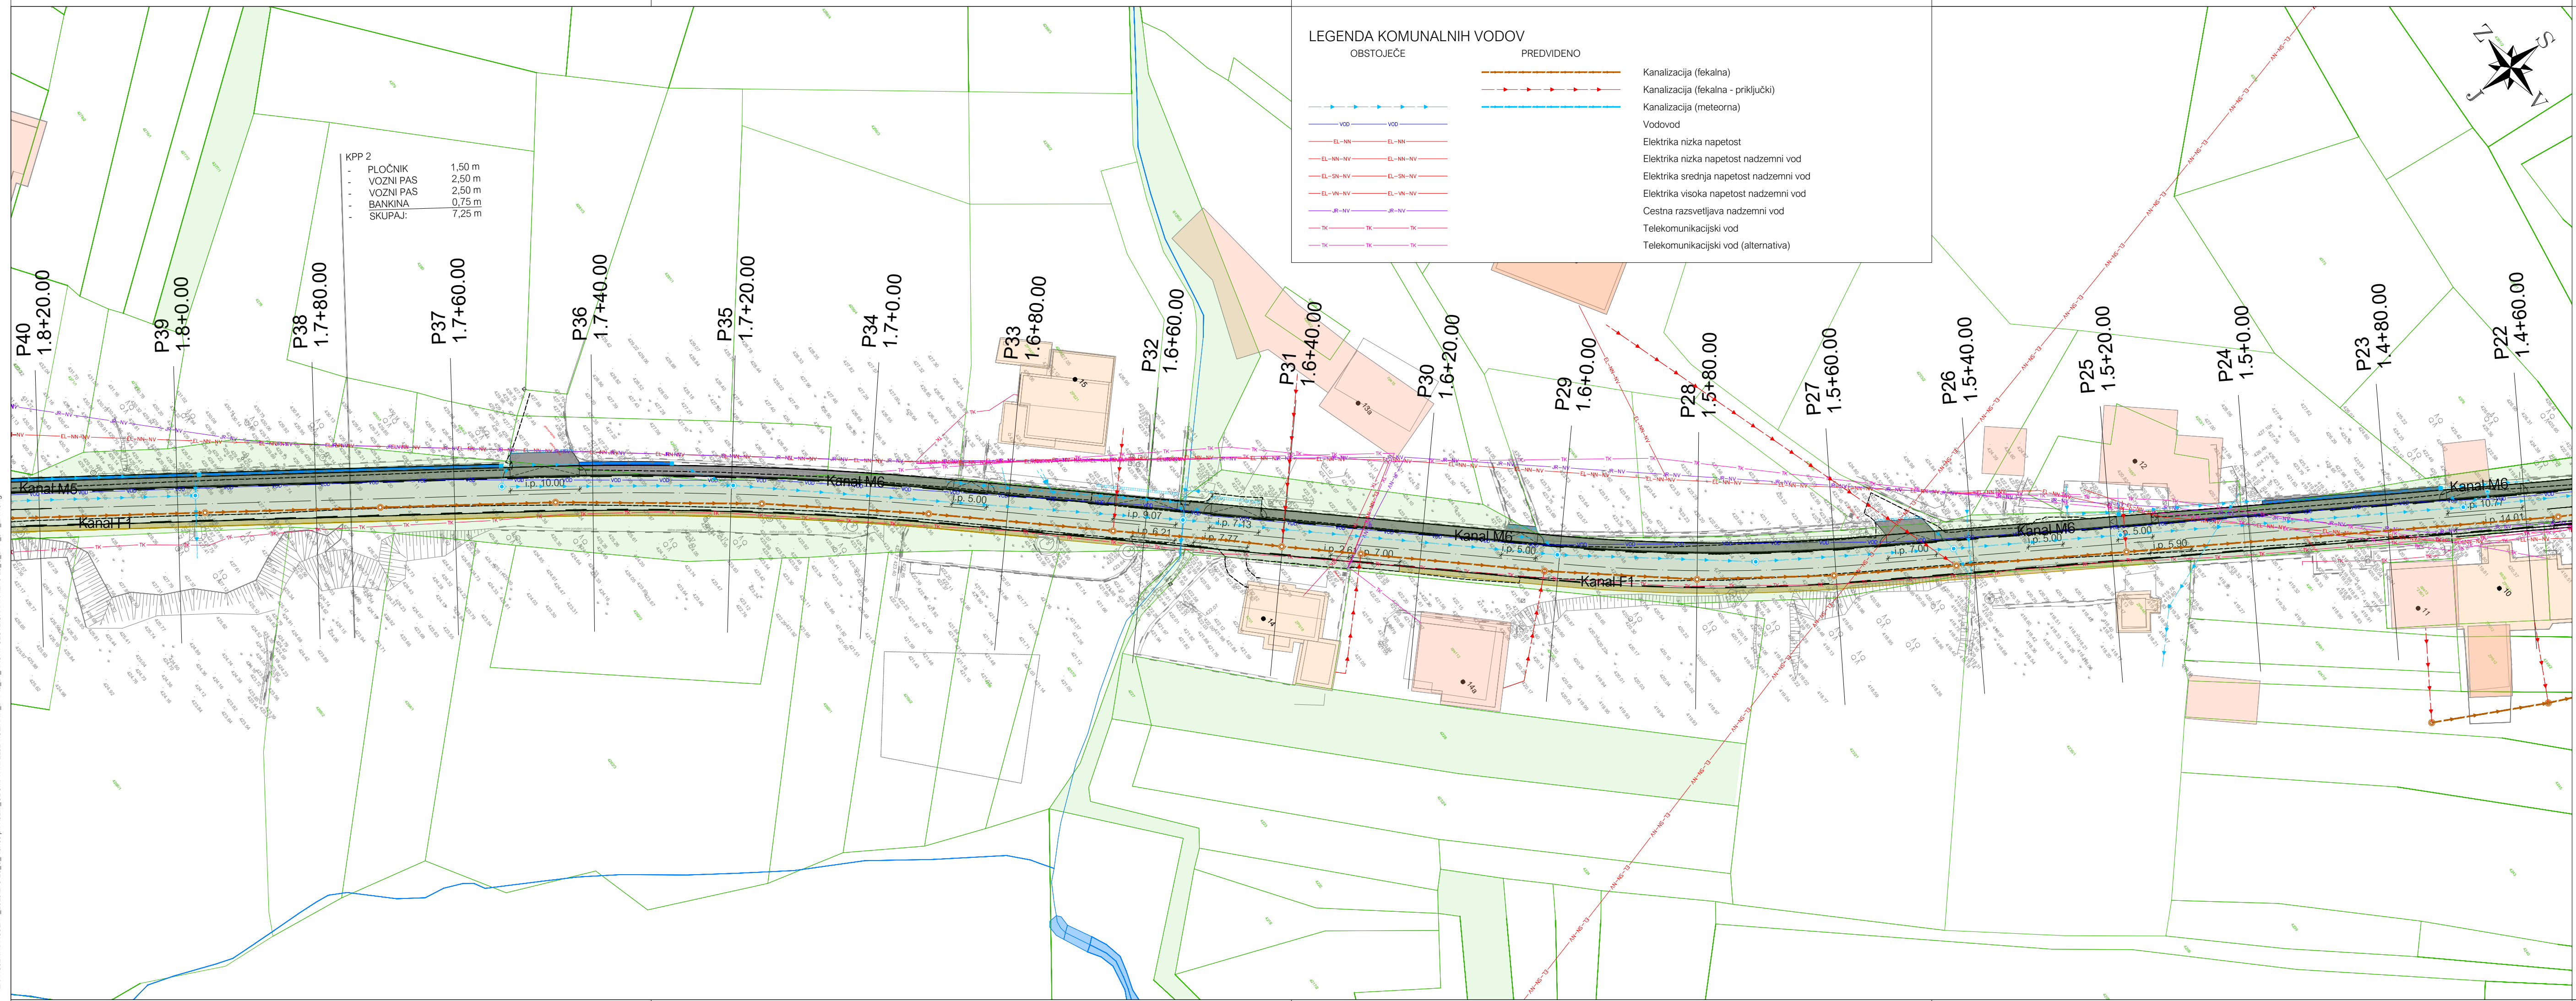

ZBIRNA SITUACIJA KOMUNALNIH VODOV; LIST 4/8

M1:500

parcele, ki niso v zasebni lasti

opomba

Investitor:

OBČINA HRPELJE - KOZINA

Reška cesta 14

6240 Kozina

projektant:

IB-KOM

Inženirski biro Koba Mlakar d.o.o.

Drofenikova 16, 3230 Šentjur, PE Cesta Dolomitskega odreda 10c, Ljubljana, IZS 3002

Rekonstrukcija meteorne kanalizacije in novogradnja fekalne kanalizacije v vasi Klanec pri Kozini

Novogradnja fekalne kanalizacije v telesu lokalne ceste LC-125021 in rekonstrukcija sistema meteorne odvodnje navedene ceste in zalednega območja

vsebinska načrta:

02/1 NAČRT KOMUNALNE INFRASTRUKTURE

opis risbe:

ZBIRNA SITUACIJA KOMUNALNIH VODOV

del risbe:

LIST 4/8

naziv

ime in priimek

id, številka IZS

vodja projektiranja

PI Pavel Mlakar, u.d.i.g.

G-4015/P-0011

pooblaščen inženir

PI Pavel Mlakar, u.d.i.g.

G-4015/P-0011

izdelal

PI Pavel Mlakar, u.d.i.g.

G-4015/P-0011

faza:

DPP

merilo:

1:500

št. projekta:

275/25

datum:

Maj 2026

št. načrta:

275/25-C

št. priloge:

10

šifra CC:

2223

id št. risbe:

275/25-C-10

št. odseka:

125021

arh. št.:

008.2258

faza/objekt:

G.104

šifra risbe:

prostor za črtno kodo:

Vse pravice pridržane. Projektna dokumentacija je lasti podjetja IB-KOM d.o.o., ki je tudi nosilec avtorskih pravic.
Brez pisne odobritve podjetja IB-KOM d.o.o. ni dovoljena uporaba ali razmnoževanje dokumentacije niti v delni niti v kakršni koli drugi obliki.