
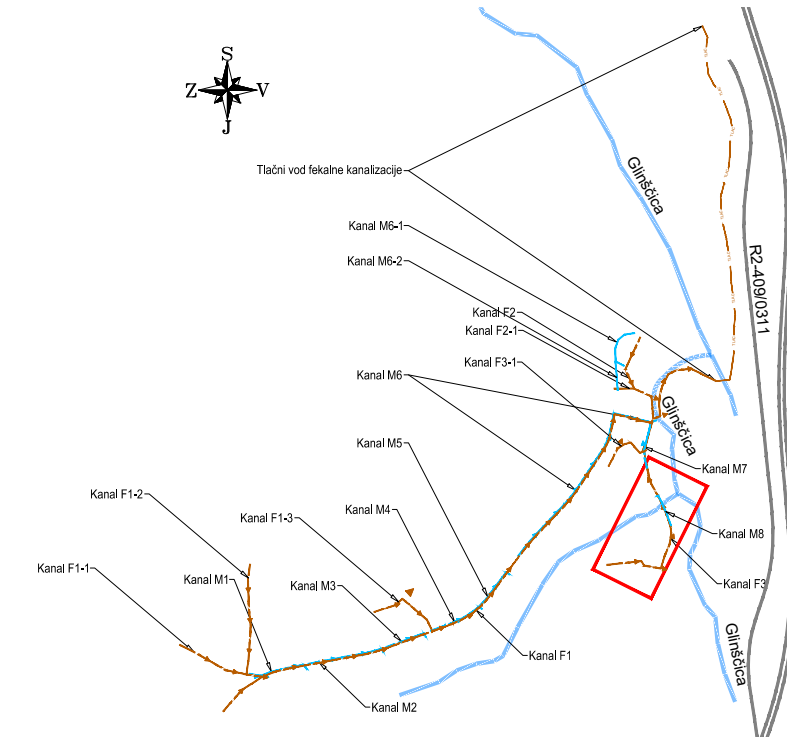
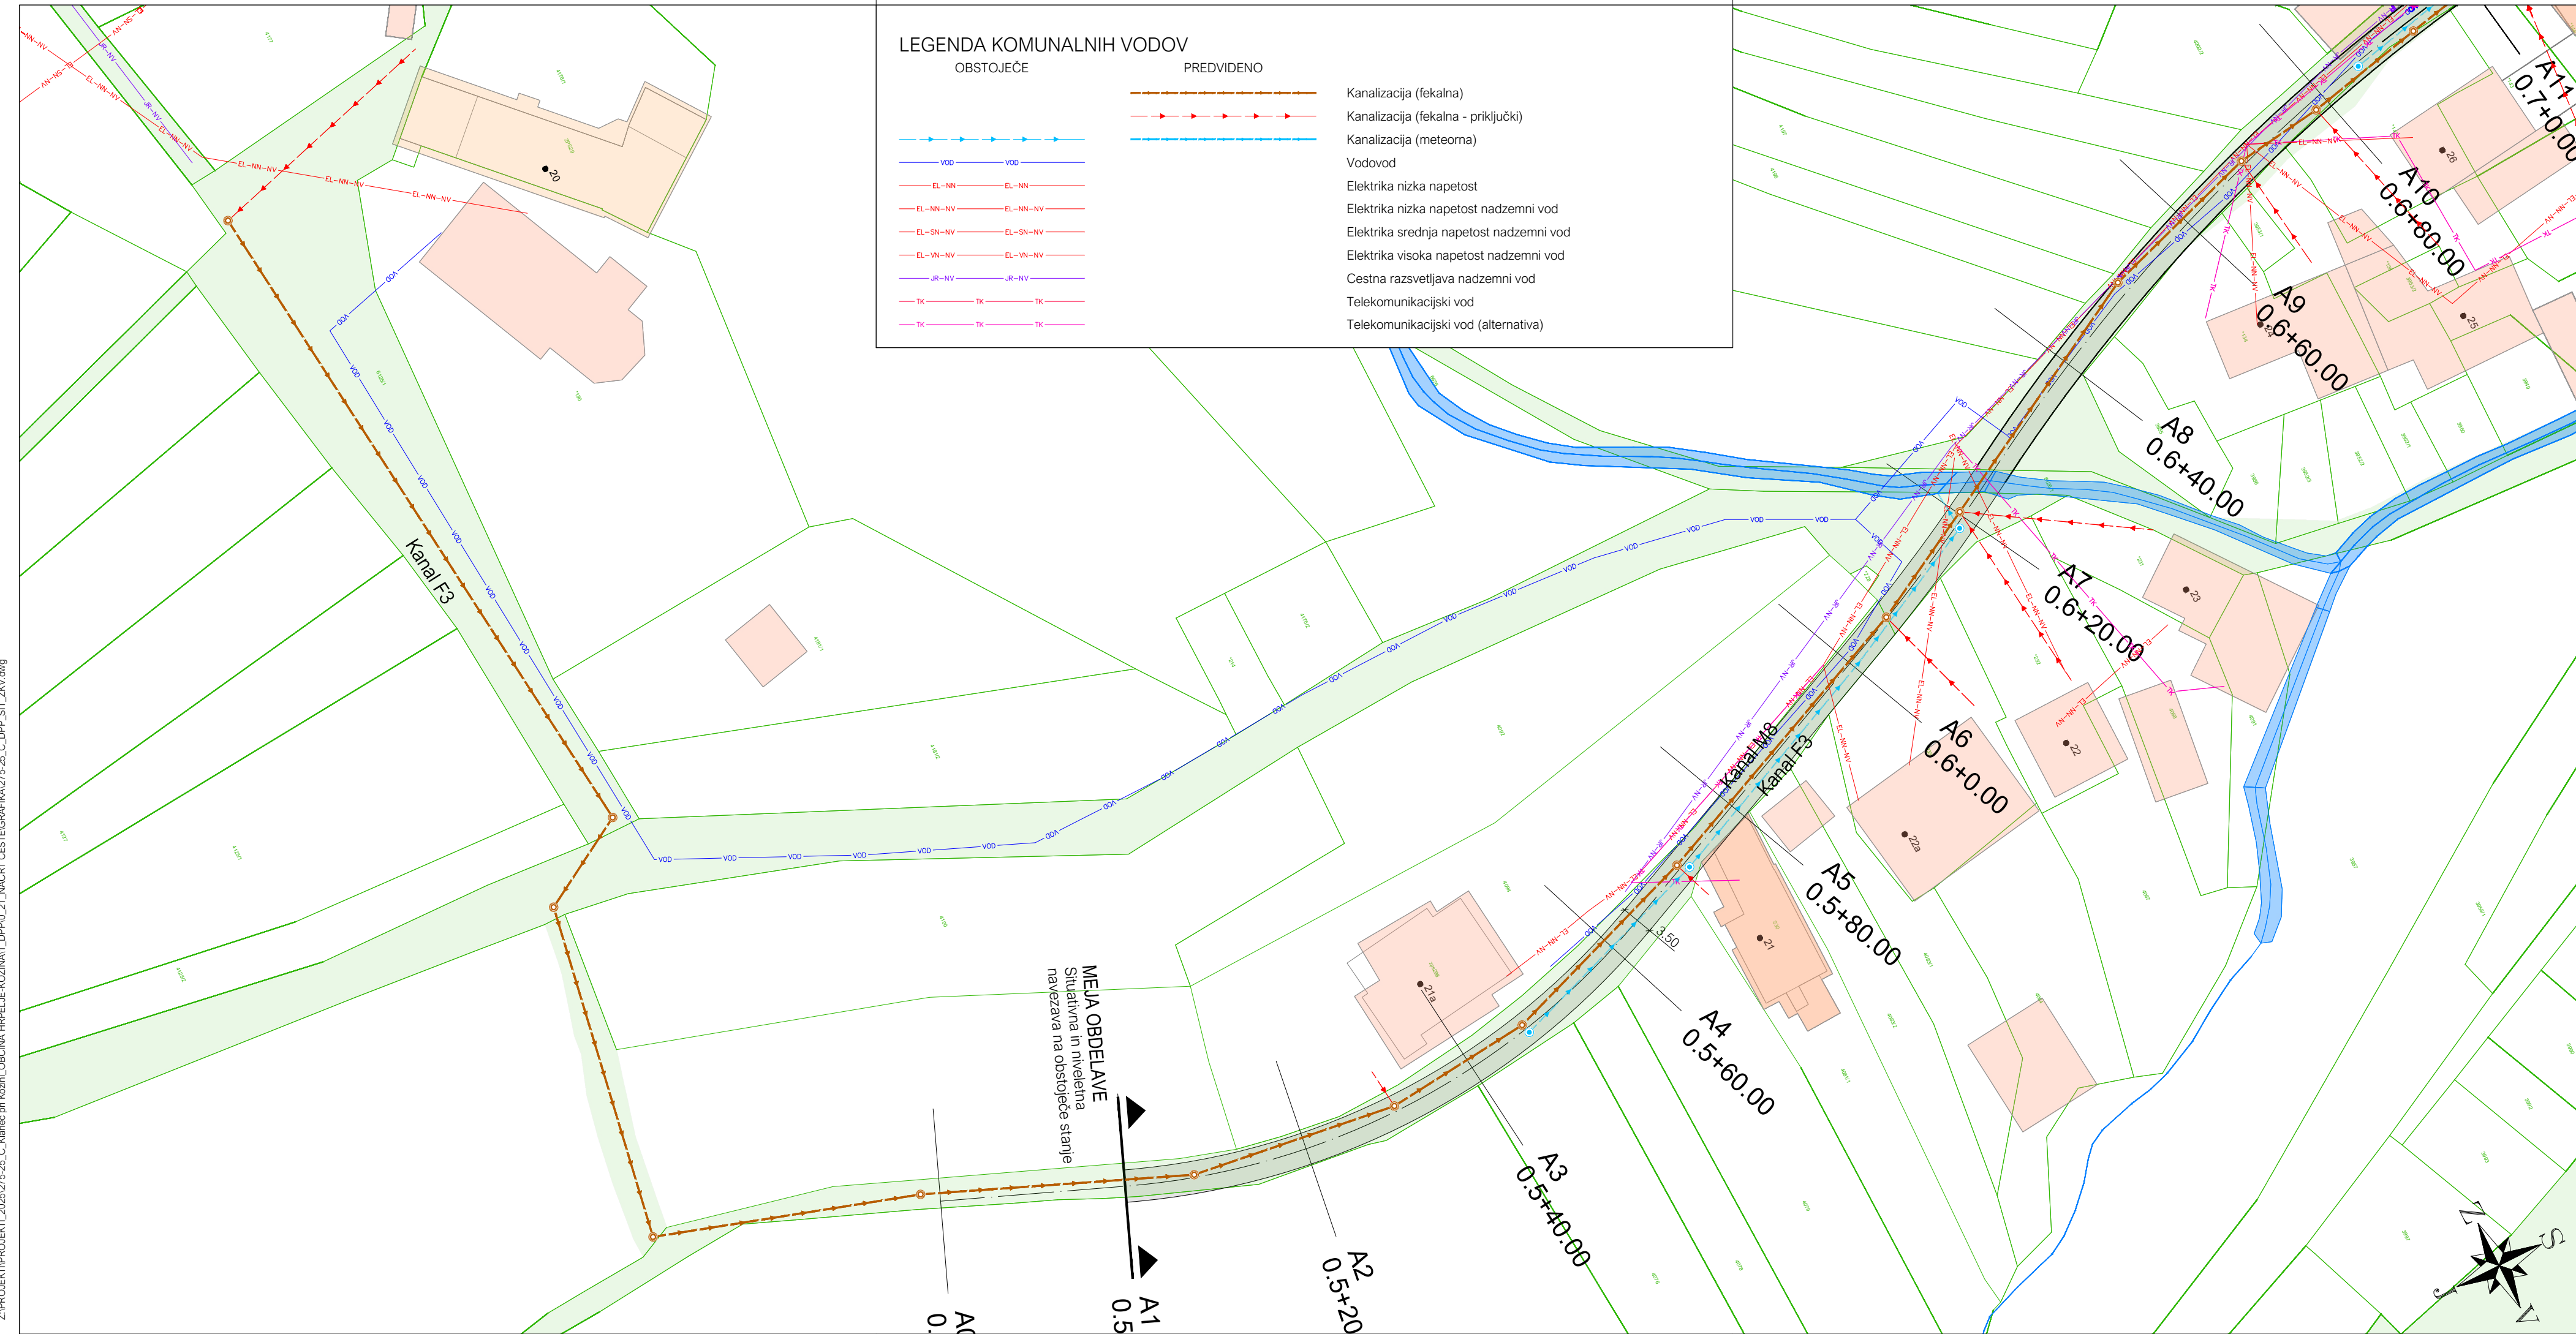


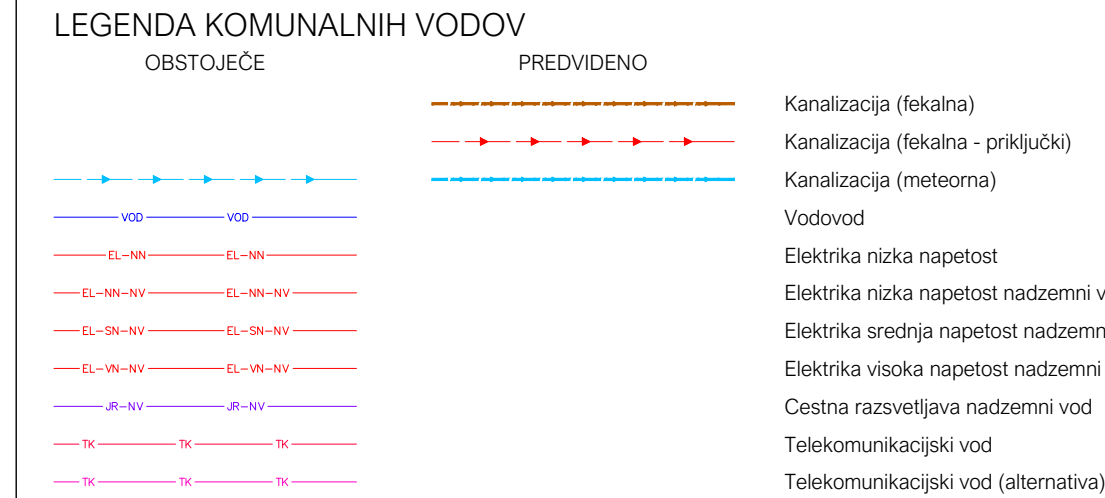

ZBIRNA SITUACIJA KOMUNALNIH VODOV; LIST 6/8 M1:500

LEGENDA:

parcele, ki niso v zasebni last

opomba

investor:		 OBČINA HRPELJE - KOZINA Reška cesta 14 6240 Kozina		naziv gradnje: REKONSTRUKCIJA METEORNE KANALIZACIJE I NOVOGRADNJA FEKALNE KANALIZACIJE V VAŠEM KLANEC PRI KOZINI Novogradnja fekalne kanalizacije v telesu lokalne ceste LC-125021 in rekonstrukcija sistema meteorne odvodnje navedene ceste in zalednega območja	
projektant:		 IB-KOM Inženirski biro Koba Mlakar d.o.o. Drofenkova 16, 3230 Šentjur, PE Cesta Dolenjskega odreda 10c, Ljubljana, IZS 3002		vsebina načrta: 02/1 NAČRT KOMUNALNE INFRASTRUKTURE opis risbe: ZBIRNA SITUACIJA KOMUNALNIH VODOV	
		del risbe: LIST 6/8			
naziv		ime in priimek		id. številka IZS	
vodja projektiranja		PI Pavel Mlakar, u.d.i.g.		G-4015/P-0011	
pooblaščen inženir		PI Pavel Mlakar, u.d.i.g.		G-4015/P-0011	
izdelal		PI Pavel Mlakar, u.d.i.g.		G-4015/P-0011	
št. odseka:		arh. št.:		fazna/objekt:	
125021				008.2258	
				G.104	
št. projekta:		št. načrta:		št. priloge:	
275/25		275/25-C		12	
faza:		DPP		merilo:	
				1:500	
sifra CC:		2223		id št.risbe:	
				275/25-C-12	
prostor za črtno kodo:					

Vse pravice pridržane. Projektna dokumentacija je last podjetja IB-KOM d.o.o., ki je tudi nosilec avtorskih pravic.

Brez plesne odobritve podjetja IB-KOM d.o.o. ni dovoljena uporaba ali razmnoževanje dokumentacije niti v delni niti v kakršni koli drugi obliki.