



LAST SAVED BY: Jurej
AutoCAD PDF (General Documentation) pc3
12.05.2025 12:11:11
Z:\PROJEKTI\PROJEKTI_2025\275-25_C_Kolenc pri Kozini\OBČINA HRPELJE-KOZINA\1_DPPO_21_NACRT CESTOGRAFIKA\275-25_C_DPP_SIT_ZAV.dwg

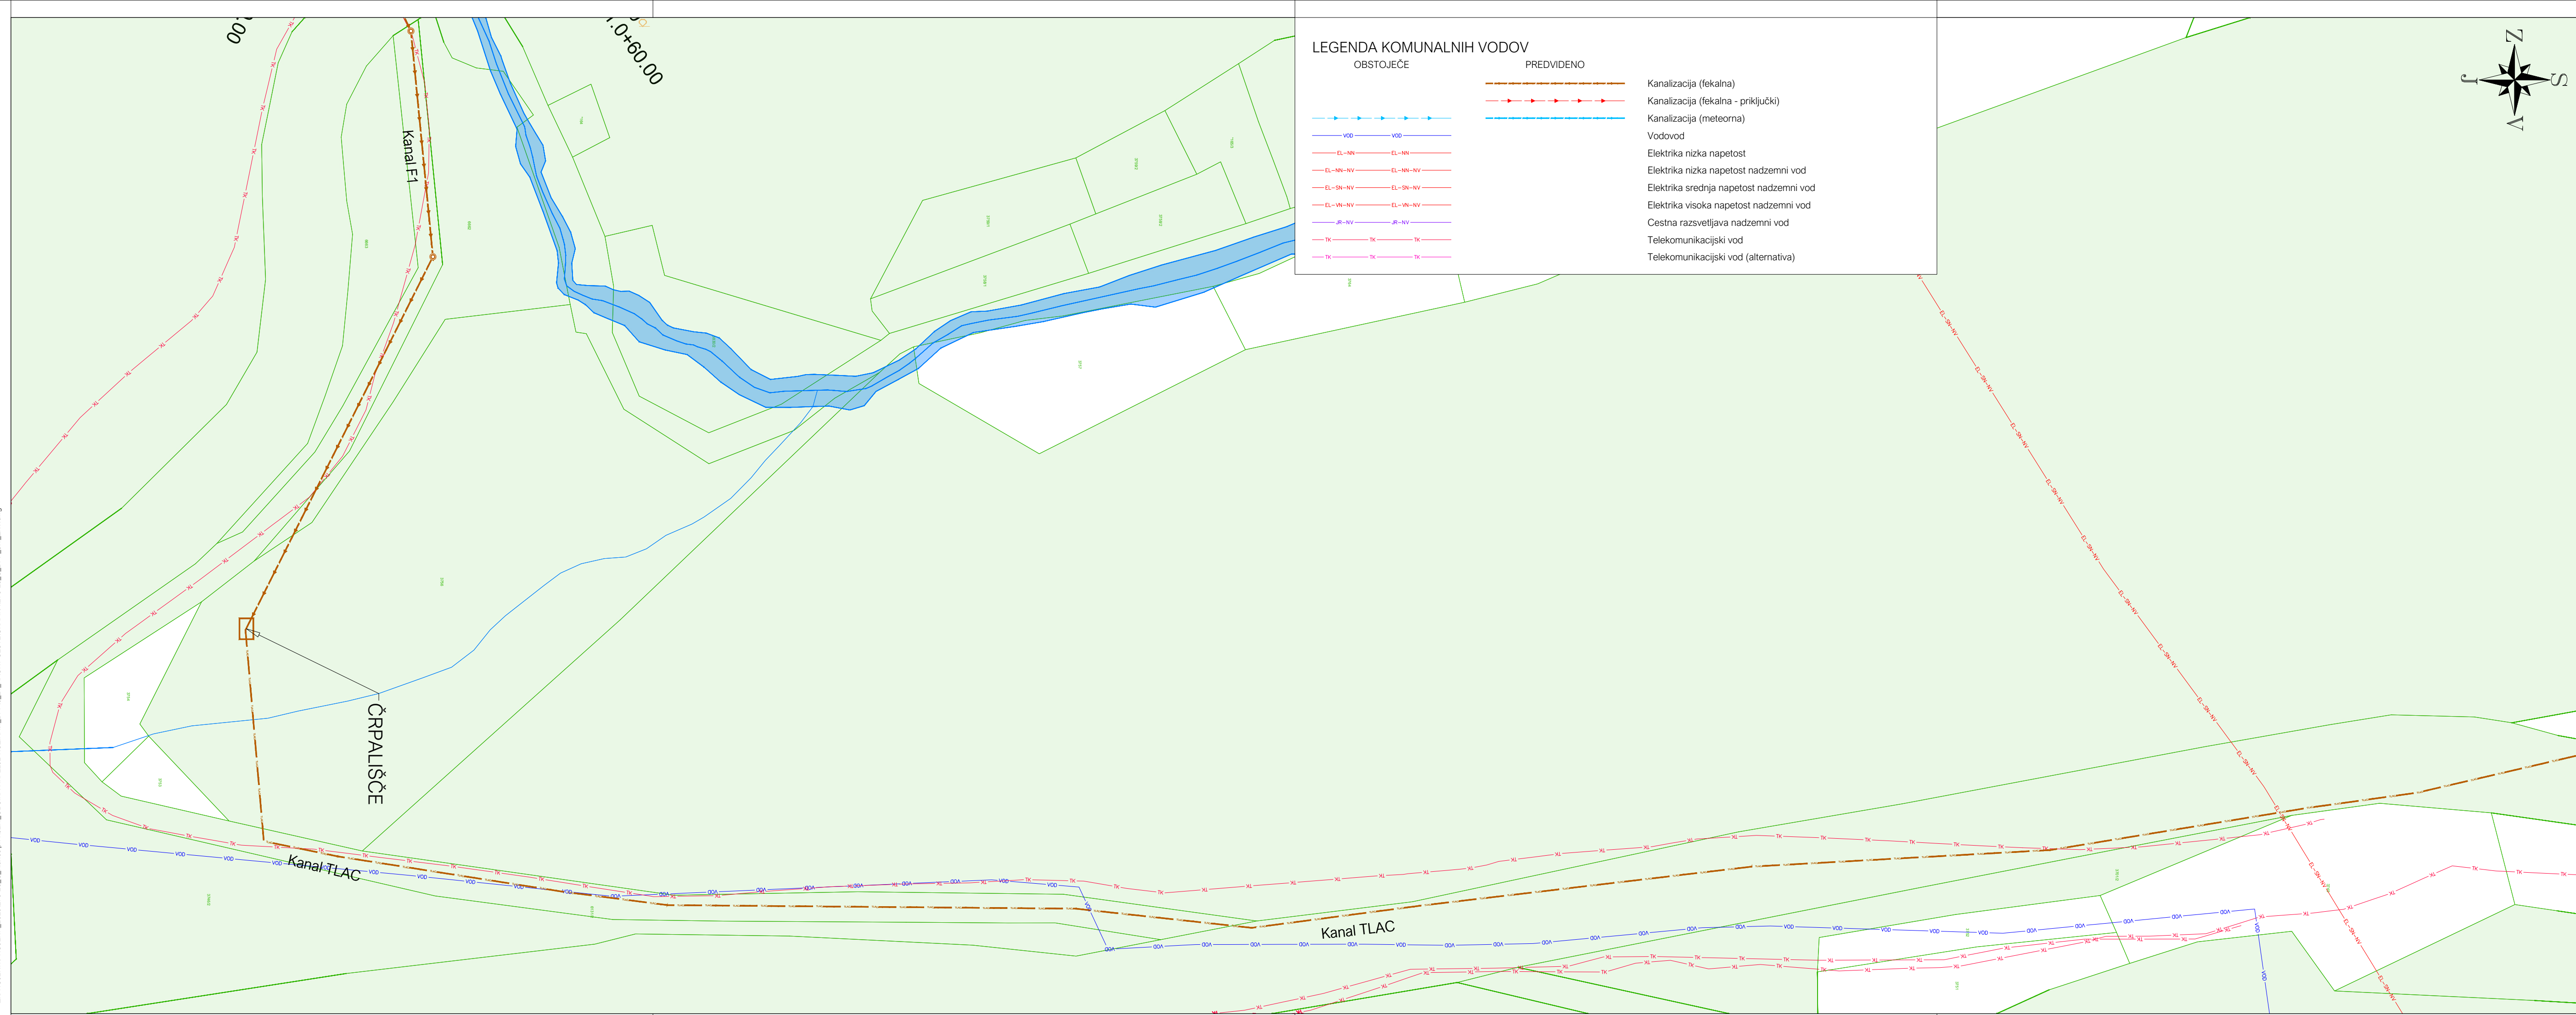

ZBIRNA SITUACIJA KOMUNALNIH VODOV; LIST 7/8 M1:500

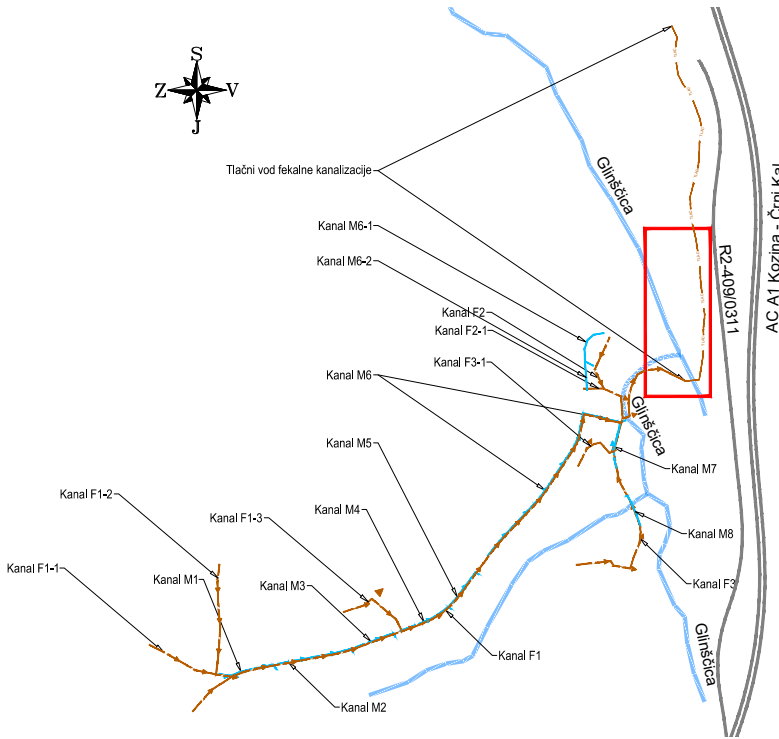

LEGENDA:

parcele, ki niso v zasebni lasti

opomba

OBČINA HRPELJE - KOZINA Reška cesta 14 6240 Kozina		Investitor: REKONSTRUKCIJA METEORNE KANALIZACIJE IN NOVOGRADNJA FEKALNE KANALIZACIJE V VASI KLANEC PRI KOZINI Novogradnja fekalne kanalizacije v telesu lokalne ceste LC-125021 in rekonstrukcija sistema meteorne odvodnje navedene ceste in zalednega območja	
IB-KOM Inženirski biro Koba Mlakar d.o.o. Drofenikova 16, 3230 Šentjur, PE Cesta Dolomitskega odreda 10c, Ljubljana, IZS 3002		Vsebinski načrt: 02/1 NAČRT KOMUNALNE INFRASTRUKTURE Opis risbe: ZBIRNA SITUACIJA KOMUNALNIH VODOV del risbe: LIST 7/8	
naziv vodja projektiranja pooblaščen inženir izdelal	ime in priimek PI Pavel Mlakar, u.d.i.g. PI Pavel Mlakar, u.d.i.g. PI Pavel Mlakar, u.d.i.g.	id. številka IZS G-4015/P-0011 G-4015/P-0011 G-4015/P-0011	faza: DPP št. projekta: 275/25 št. načrta: 275/25-C šifra CC: 2223 merilo: 1:500 datum: Maj 2026 št. priloge: 13 id. št. risbe: 275/25-C-13
št. odseka: 125021	arh. št.: 008.2258	faza/objekt: G.104	šifra risbe: G.104 prostor za črtno kodo:
Vse pravice pridržane. Projektna dokumentacija je last podjetja IB-KOM d.o.o., ki je tudi nosilec avtorskih pravic. Brez pisne odobritve podjetja IB-KOM d.o.o. ni dovoljena uporaba ali razmnoževanje dokumentacije niti v delni niti v kakršni koli drugi obliki.			