



LAST SAVED BY: jlmj
AutoCAD PDF (General Documentation) pc3
12.05.2025 10:54:21
Z:\PROJEKTI\PROJEKTI_2025\25-25_C_Kozina pri Kozni OBČINA HRPELJE-KOZINA_DPPO_21_NACRT_CESTEGRAFIKA\25-25_C_DPPI_SIT_ODV.dwg

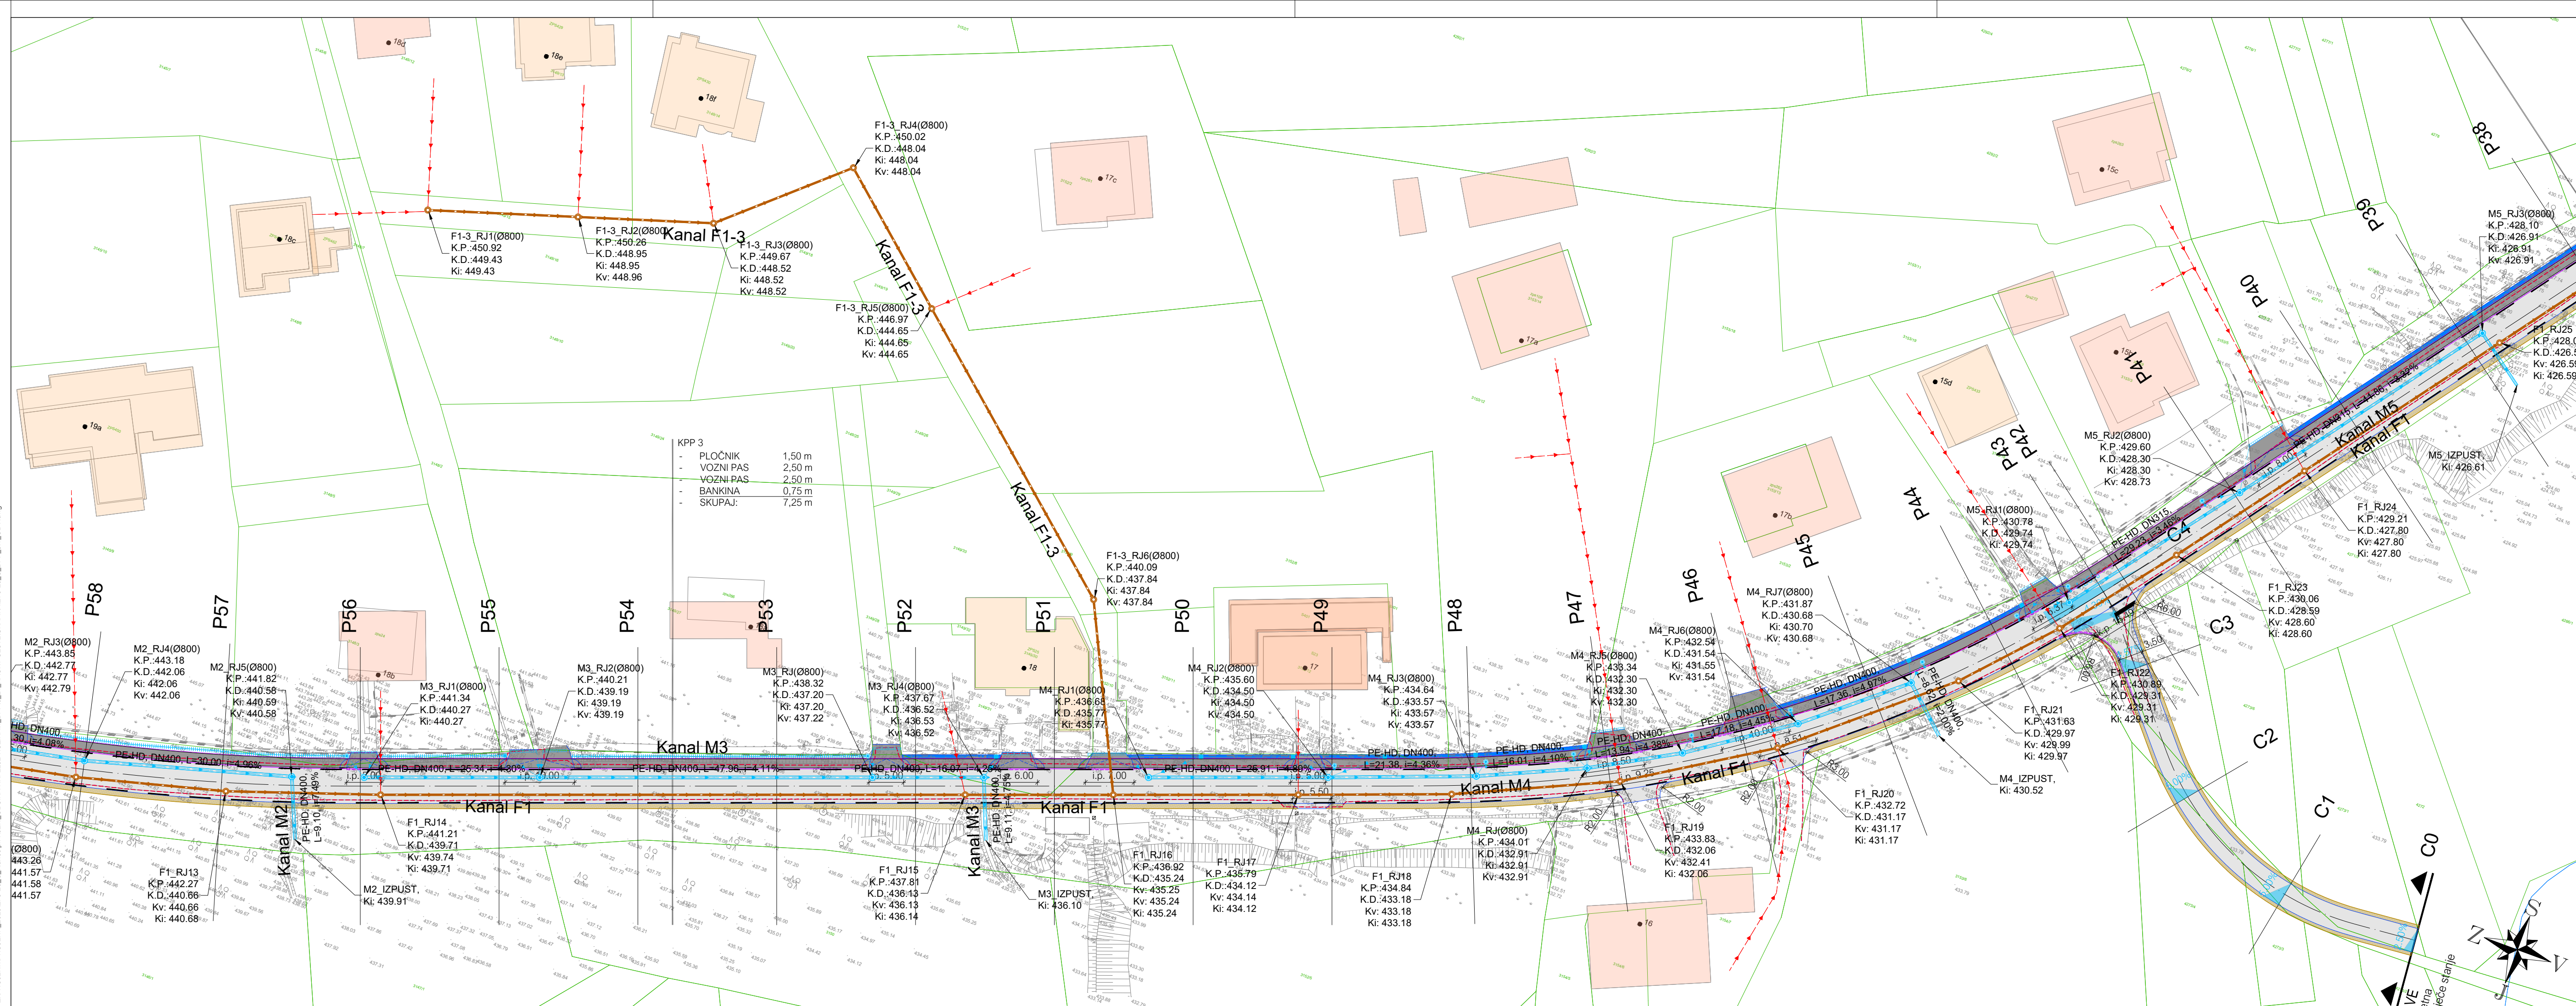

SITUACIJA METEORNE IN FEKALNE KANALIZACIJE
LIST 3/8 M1:500

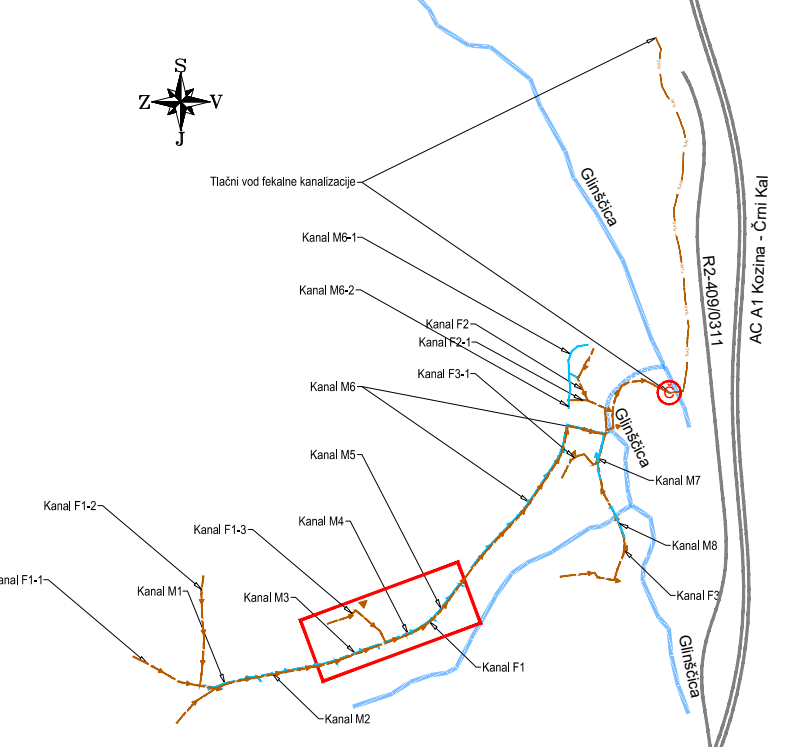

LEGENDA:

- kanalizacija odpadna - tlačni vod - novo
- kanalizacija odpadna - novo
- kanalizacija odpadna - hišni priključek
- kanalizacija meteorna - novo

opomba

investitor:		naziv gradnje:	
 OBČINA HRPELJE - KOZINA Reška cesta 14 6240 Kozina		REKONSTRUKCIJA METEORNE KANALIZACIJE IN NOVOGRADNJA FEKALNE KANALIZACIJE V VASI KLANEC PRI KOZINI Novogradnja fekalne kanalizacije v telesu lokalne ceste LC-125021 in rekonstrukcija sistema meteorne odvodnje navedene ceste in zalednega območja	
projektant:		vsebina načrta:	
 IB-KOM Inženirski biro Koba Mlakar d.o.o. Drofenkova 16, 3230 Šentjur, PE Cesta Dolomitskega odreda 10c, Ljubljana, IZS 3002		02/1 NAČRT KOMUNALNE INFRASTRUKTURE	
opis risbe:		SITUACIJA MET. IN FEK. KANALIZACIJE	
del risbe:		LIST 3/8	
naziv		ime in priimek	id. številka IZS
vodja projektiranja		PI Pavel Mlakar, u.d.i.g.	G-4015/P-0011
pooblaščen inženir		PI Pavel Mlakar, u.d.i.g.	G-4015/P-0011
izdelal		PI Pavel Mlakar, u.d.i.g.	G-4015/P-0011
št. odseka:		art. št.:	faza/objekt:
125021		008.2258	G.121
šifra risbe:		šifra CC:	
125021		2223	
prostor za črtno kodo:		id. št. risbe:	
		275/25-C-18	
Vse pravice pridržane. Projektna dokumentacija je last podjetja IB-KOM d.o.o., ki je tudi nosilec avtorskih pravic. Brez pisne odobritve podjetja IB-KOM d.o.o. ni dovoljena uporaba ali razmnoževanje dokumentacije niti v delni niti v kakršni koli drugi obliki.			