



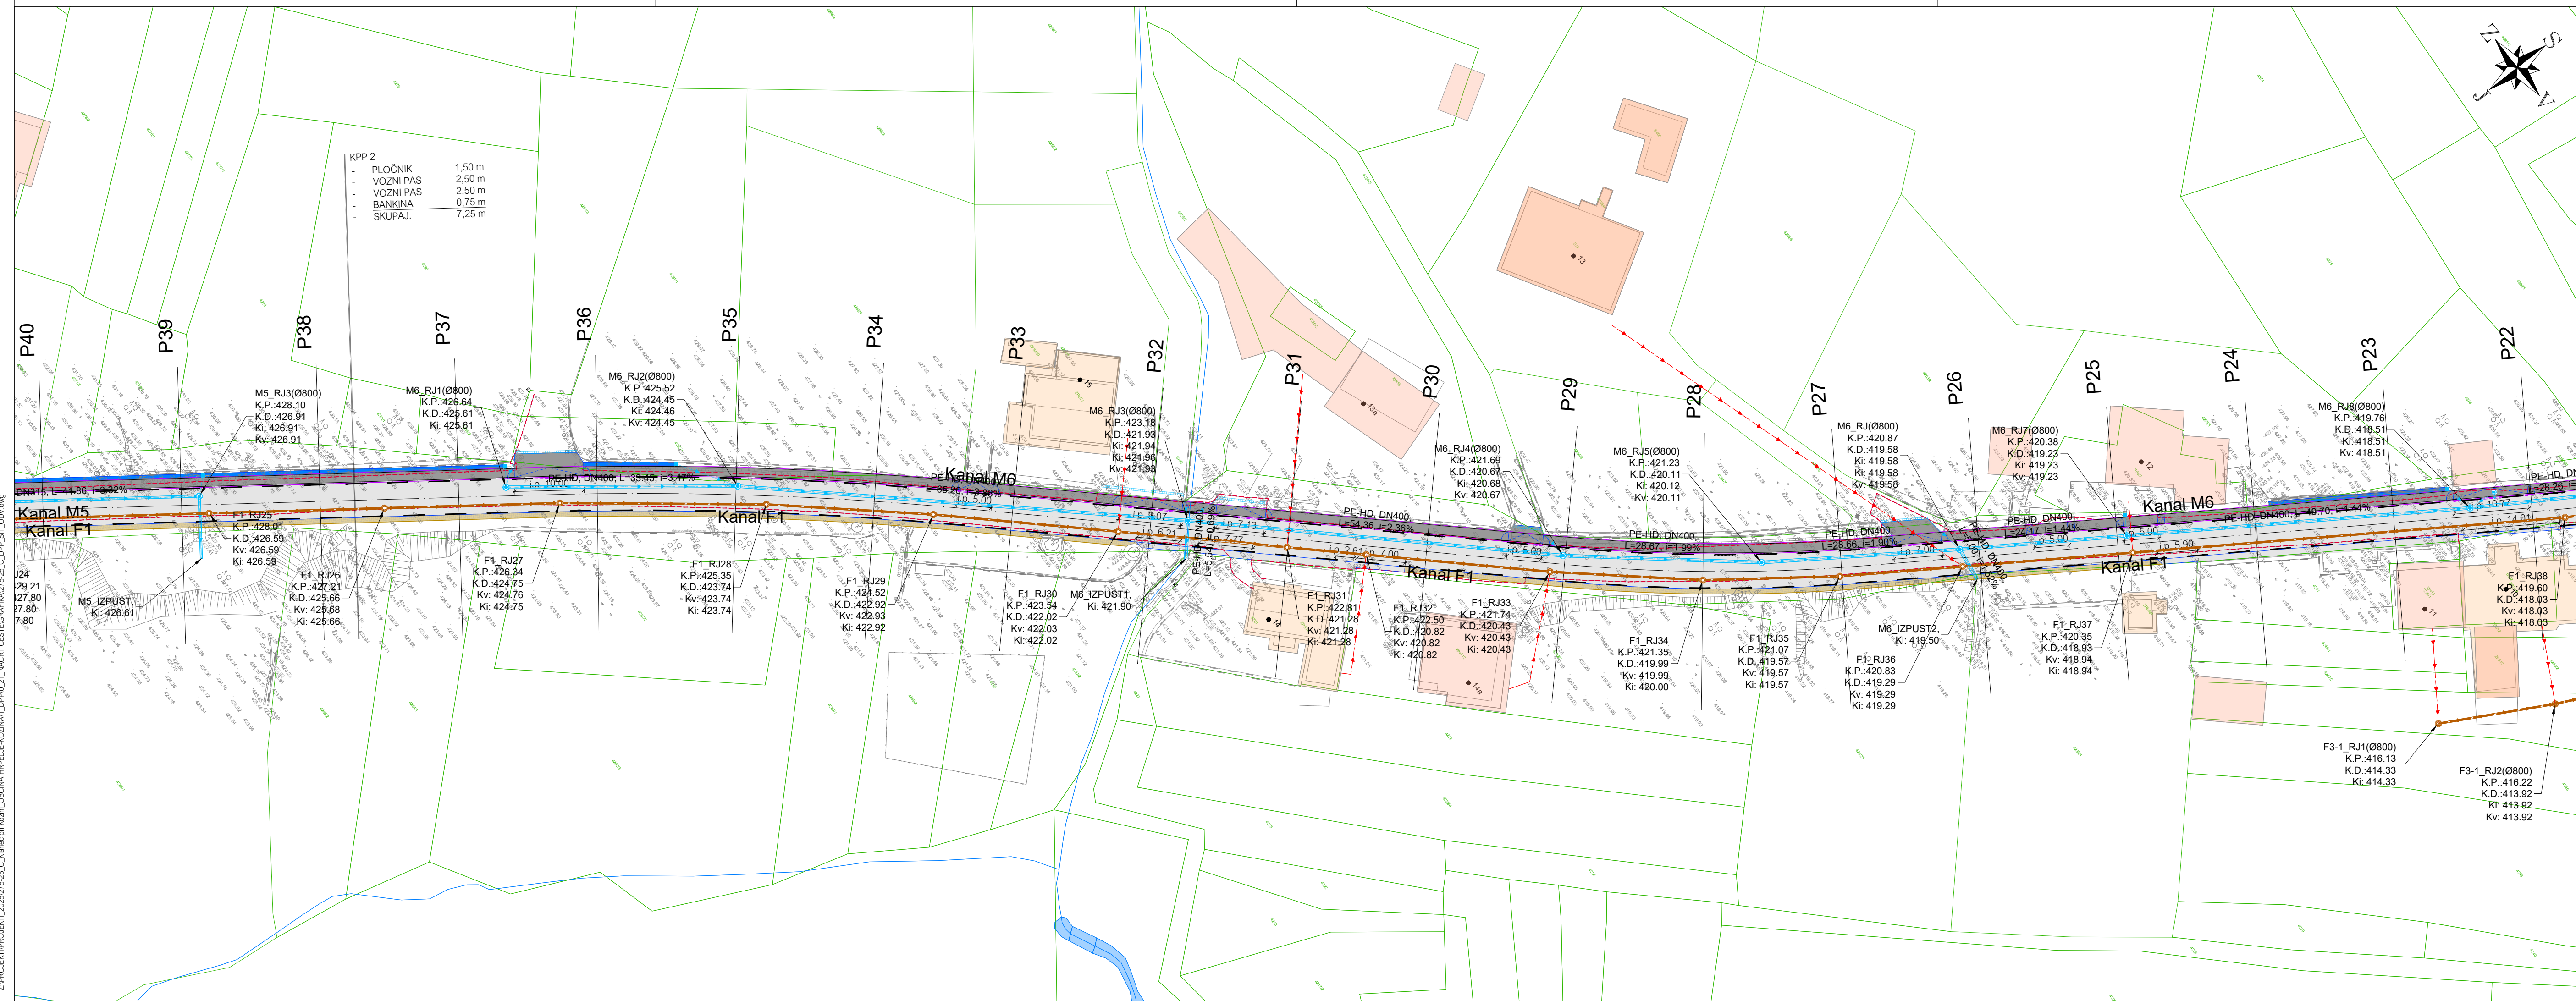

SITUACIJA METEORNE IN FEKALNE KANALIZACIJE

LIST 4/8 M1:500

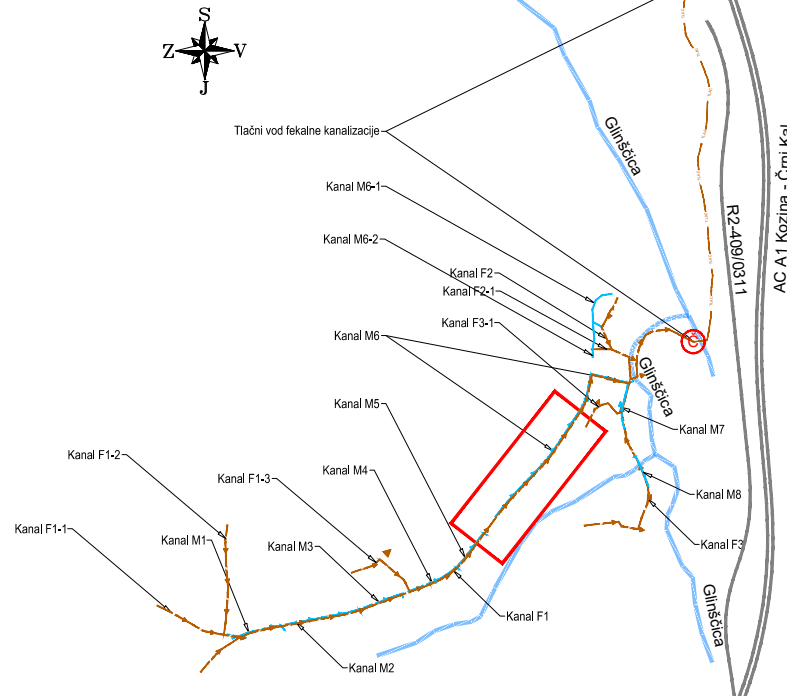

LEGENDA:

- kanalizacija odpadna - tlačni vod - novo
- kanalizacija odpadna - novo
- kanalizacija odpadna - hišni priključek
- kanalizacija meteorna - novo

opomba

investitor:		naziv gradnje:	
 OBČINA HRPELJE - KOZINA Reška cesta 14 6240 Kozina		REKONSTRUKCIJA METEORNE KANALIZACIJE IN NOVOGRADNJA FEKALNE KANALIZACIJE V VASI KLANEC PRI KOZINI Novogradnja fekalne kanalizacije v telesu lokalne ceste LC-125021 in rekonstrukcija sistema meteorne odvodnje navedene ceste in zalednega območja	
projektant:		vsebina načrta:	
 IB-KOM Inženirski biro Koba Mlakar d.o.o. Drofenkova 16, 3230 Šentjur, PE Cesta Dolomitskega odreda 10c, Ljubljana, IZS 3002		02/1 NAČRT KOMUNALNE INFRASTRUKTURE	
		opis risbe:	
		SITUACIJA MET. IN FEK. KANALIZACIJE	
		del risbe:	
		LIST 4/8	
naziv		ime in priimek	
id. številka IZS			
vodja projektiranja		PI Pavel Mlakar, u.d.i.g.	
G-4015/P-0011			
pooblaščen inženir		PI Pavel Mlakar, u.d.i.g.	
G-4015/P-0011			
izdelal		PI Pavel Mlakar, u.d.i.g.	
G-4015/P-0011			
št. odseka:		arh. št.:	
faza/objekt:		šifra risbe:	
prostor za črtno kodo:			
125021		008.2258	
		G.121	
Vse pravice pridržane. Projektna dokumentacija je last podjetja IB-KOM d.o.o., ki je tudi nosilec avtorskih pravic. Brez pisne odobritve podjetja IB-KOM d.o.o. ni dovoljena uporaba ali razmnoževanje dokumentacije niti v delni niti v kakršni koli drugi obliki.			