



LAST SAVED BY: Jemaj
AutoCAD PDF (General Documentation) pc3
12.06.2025 10:56:55
Z:\PROJEKTI\PROJEKTI_2025\275-25_C_Klanec pri Kozini\OBČINA HRPELJE-KOZINA\1_DPP\0_21_NACRT CESTEGRAFIKA\275-25_C_DPP_SIT_ODV.dwg

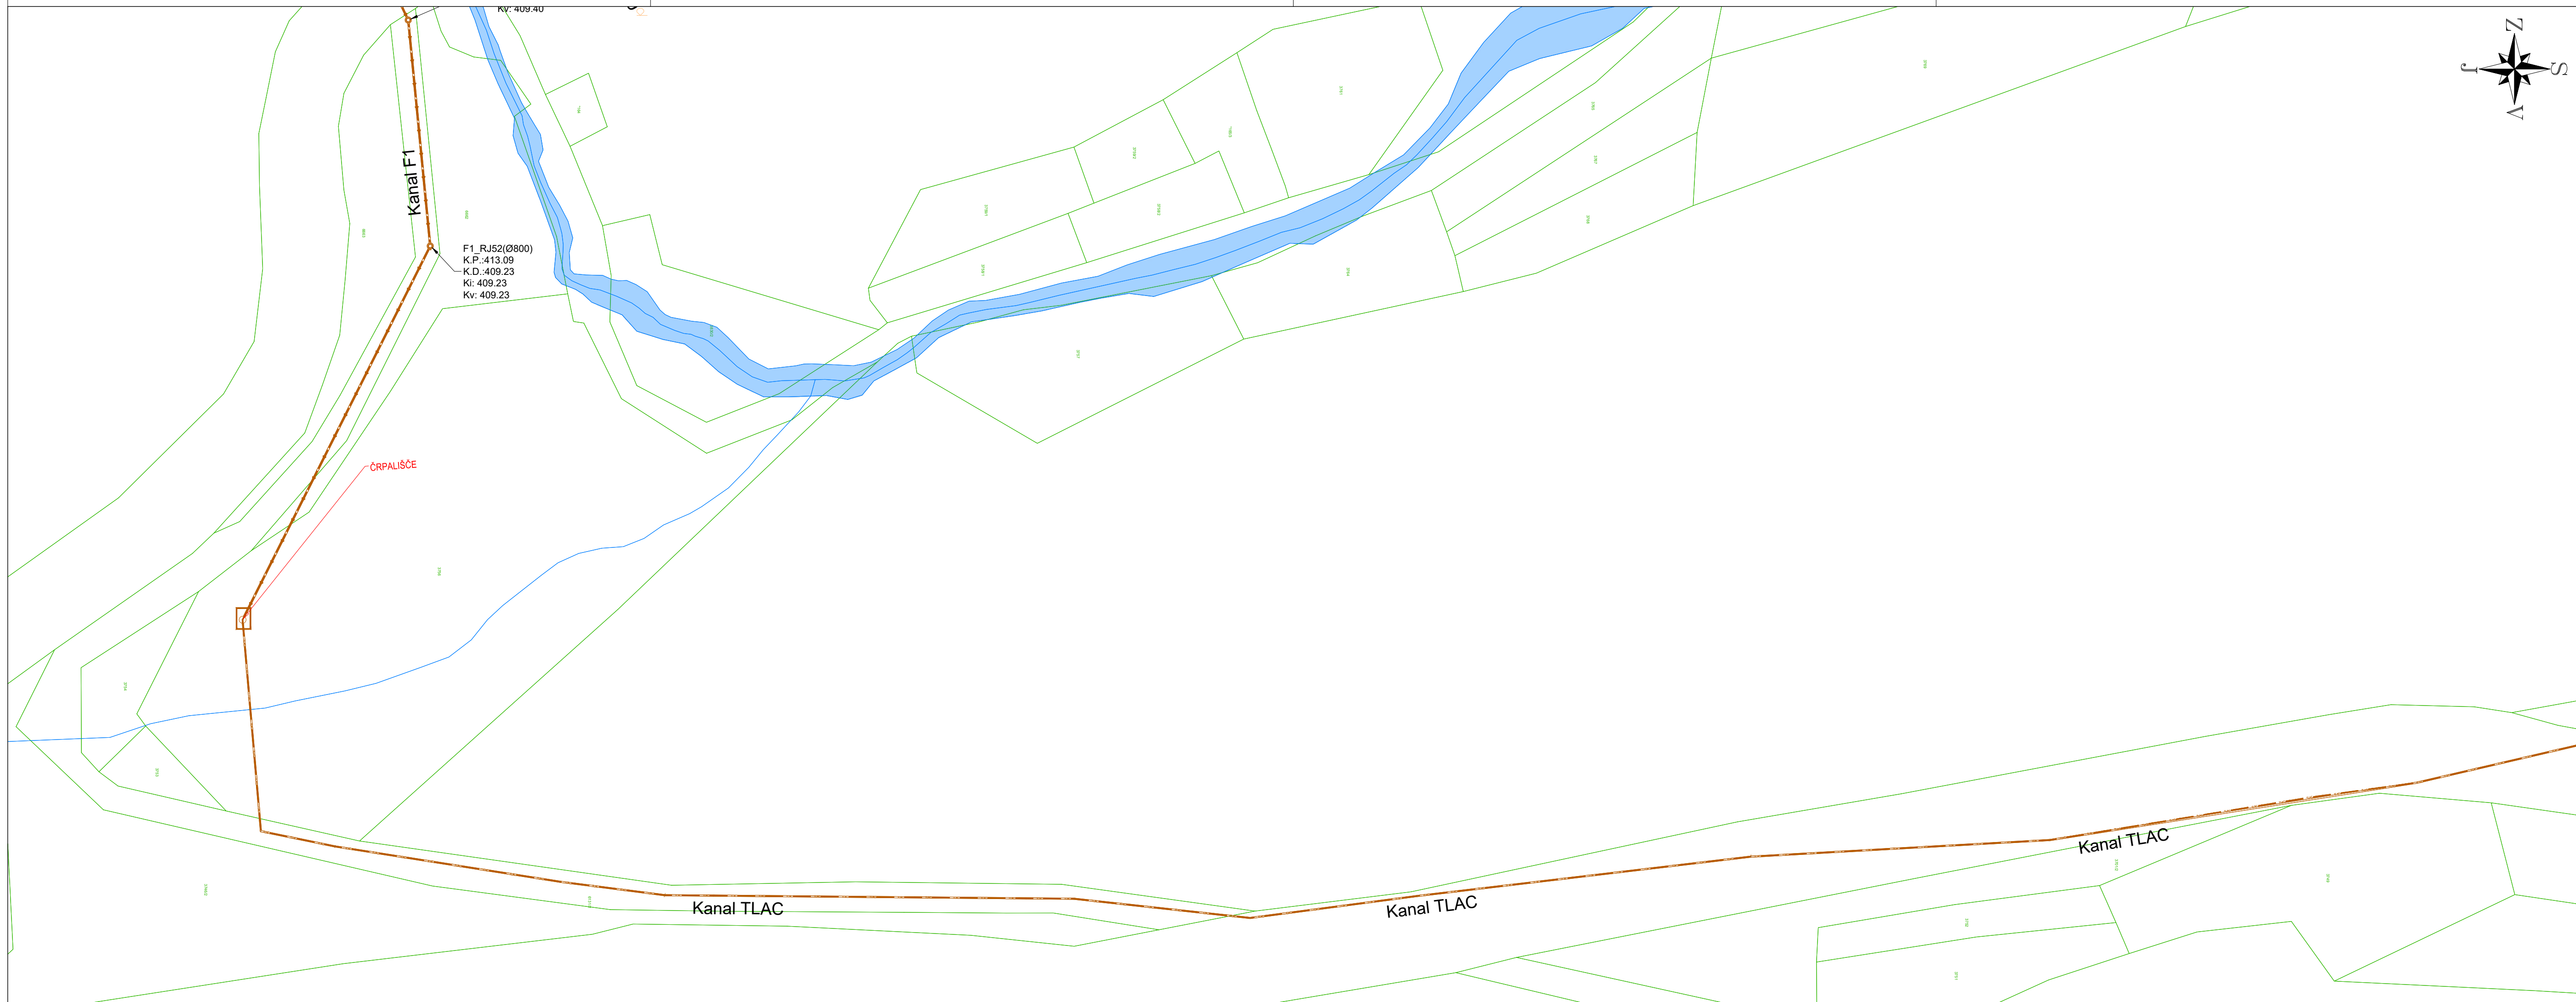

SITUACIJA METEORNE IN FEKALNE KANALIZACIJE
LIST 7/8 M1:500

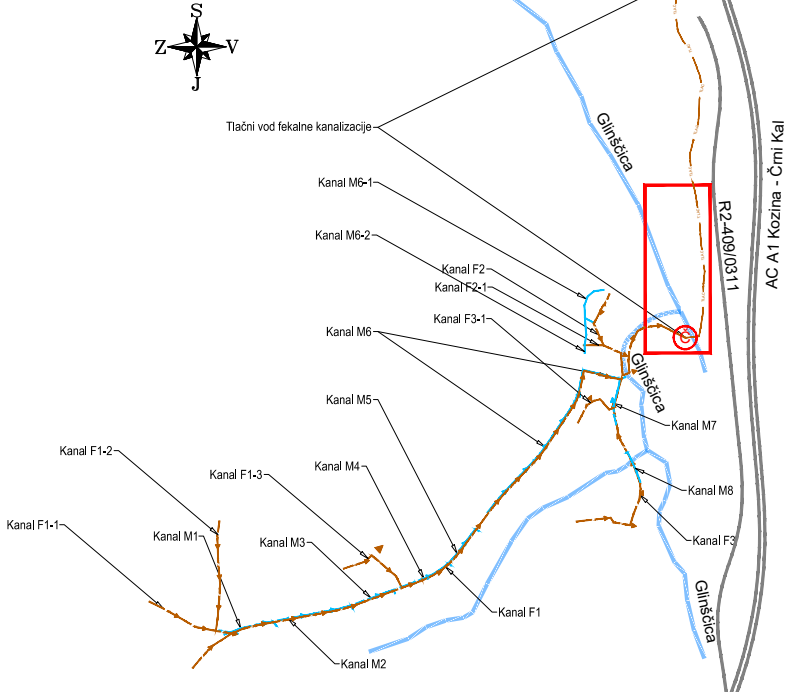

LEGENDA:

- kanalizacija odpadna - tlačni vod - novo
- kanalizacija odpadna - novo
- kanalizacija odpadna - hišni priključek
- kanalizacija meteorna - novo

opomba	
--------	--

 OBČINA HRPELJE - KOZINA Reška cesta 14 6240 Kozina		naziv gradnje: REKONSTRUKCIJA METEORNE KANALIZACIJE IN NOVOGRADNJA FEKALNE KANALIZACIJE V VASI KLANEC PRI KOZINI Novogradnja fekalne kanalizacije v telesu lokalne ceste LC-125021 in rekonstrukcija sistema meteorne odvodnje navedene ceste in zalednega območja				
 IB-KOM Inženirski biro Koba Mlakar d.o.o. Drofenikova 16, 3230 Šentjur, PE Cesta Dolomitskega odreda 10c, Ljubljana, IZS 3002		vsebina načrta: 02/1 NAČRT KOMUNALNE INFRASTRUKTURE				
		opis risbe: SITUACIJA MET. IN FEK. KANALIZACIJE				
		del risbe: LIST 7/8				
naziv	ime in priimek	id. številka IZS	faza	DPP	merilo	1:500
vodja projektiranja	PI Pavel Mlakar, u.d.i.g.	G-4015/P-0011	št. projekta	275/25	datum	Maj 2026
pooblaščen inženir	PI Pavel Mlakar, u.d.i.g.	G-4015/P-0011	št. načrta	275/25-C	št. priloge	22
izdelal	PI Pavel Mlakar, u.d.i.g.	G-4015/P-0011	šifra CC	2223	id. št. risbe	275/25-C-22
št. odseka	arh. št.	faza/objekt	šifra risbe	prostor za črtno kodo:		
125021		008.2258	G.121			
Vse pravice pridržane. Projektna dokumentacija je last podjetja IB-KOM d.o.o., ki je tudi nosilec avtorskih pravic. Brez pisne odobritve podjetja IB-KOM d.o.o. ni dovoljena uporaba ali razmnoževanje dokumentacije niti v delni niti v kakršni koli drugi obliki.						