



LAST SAVED BY: Jurej
AutoCAD PDF (General Documentation) pc3
12.05.2025 10:57:38
Z:\PROJEKTI\PROJEKTI_2025\275-25_C_Klanec pri Kozini\OBČINA HRPELJE-KOZINA\1_DPP\0_21_NACRT CESTEGRAFIKA\275-25_C_DPP_SIT_ODV.dwg

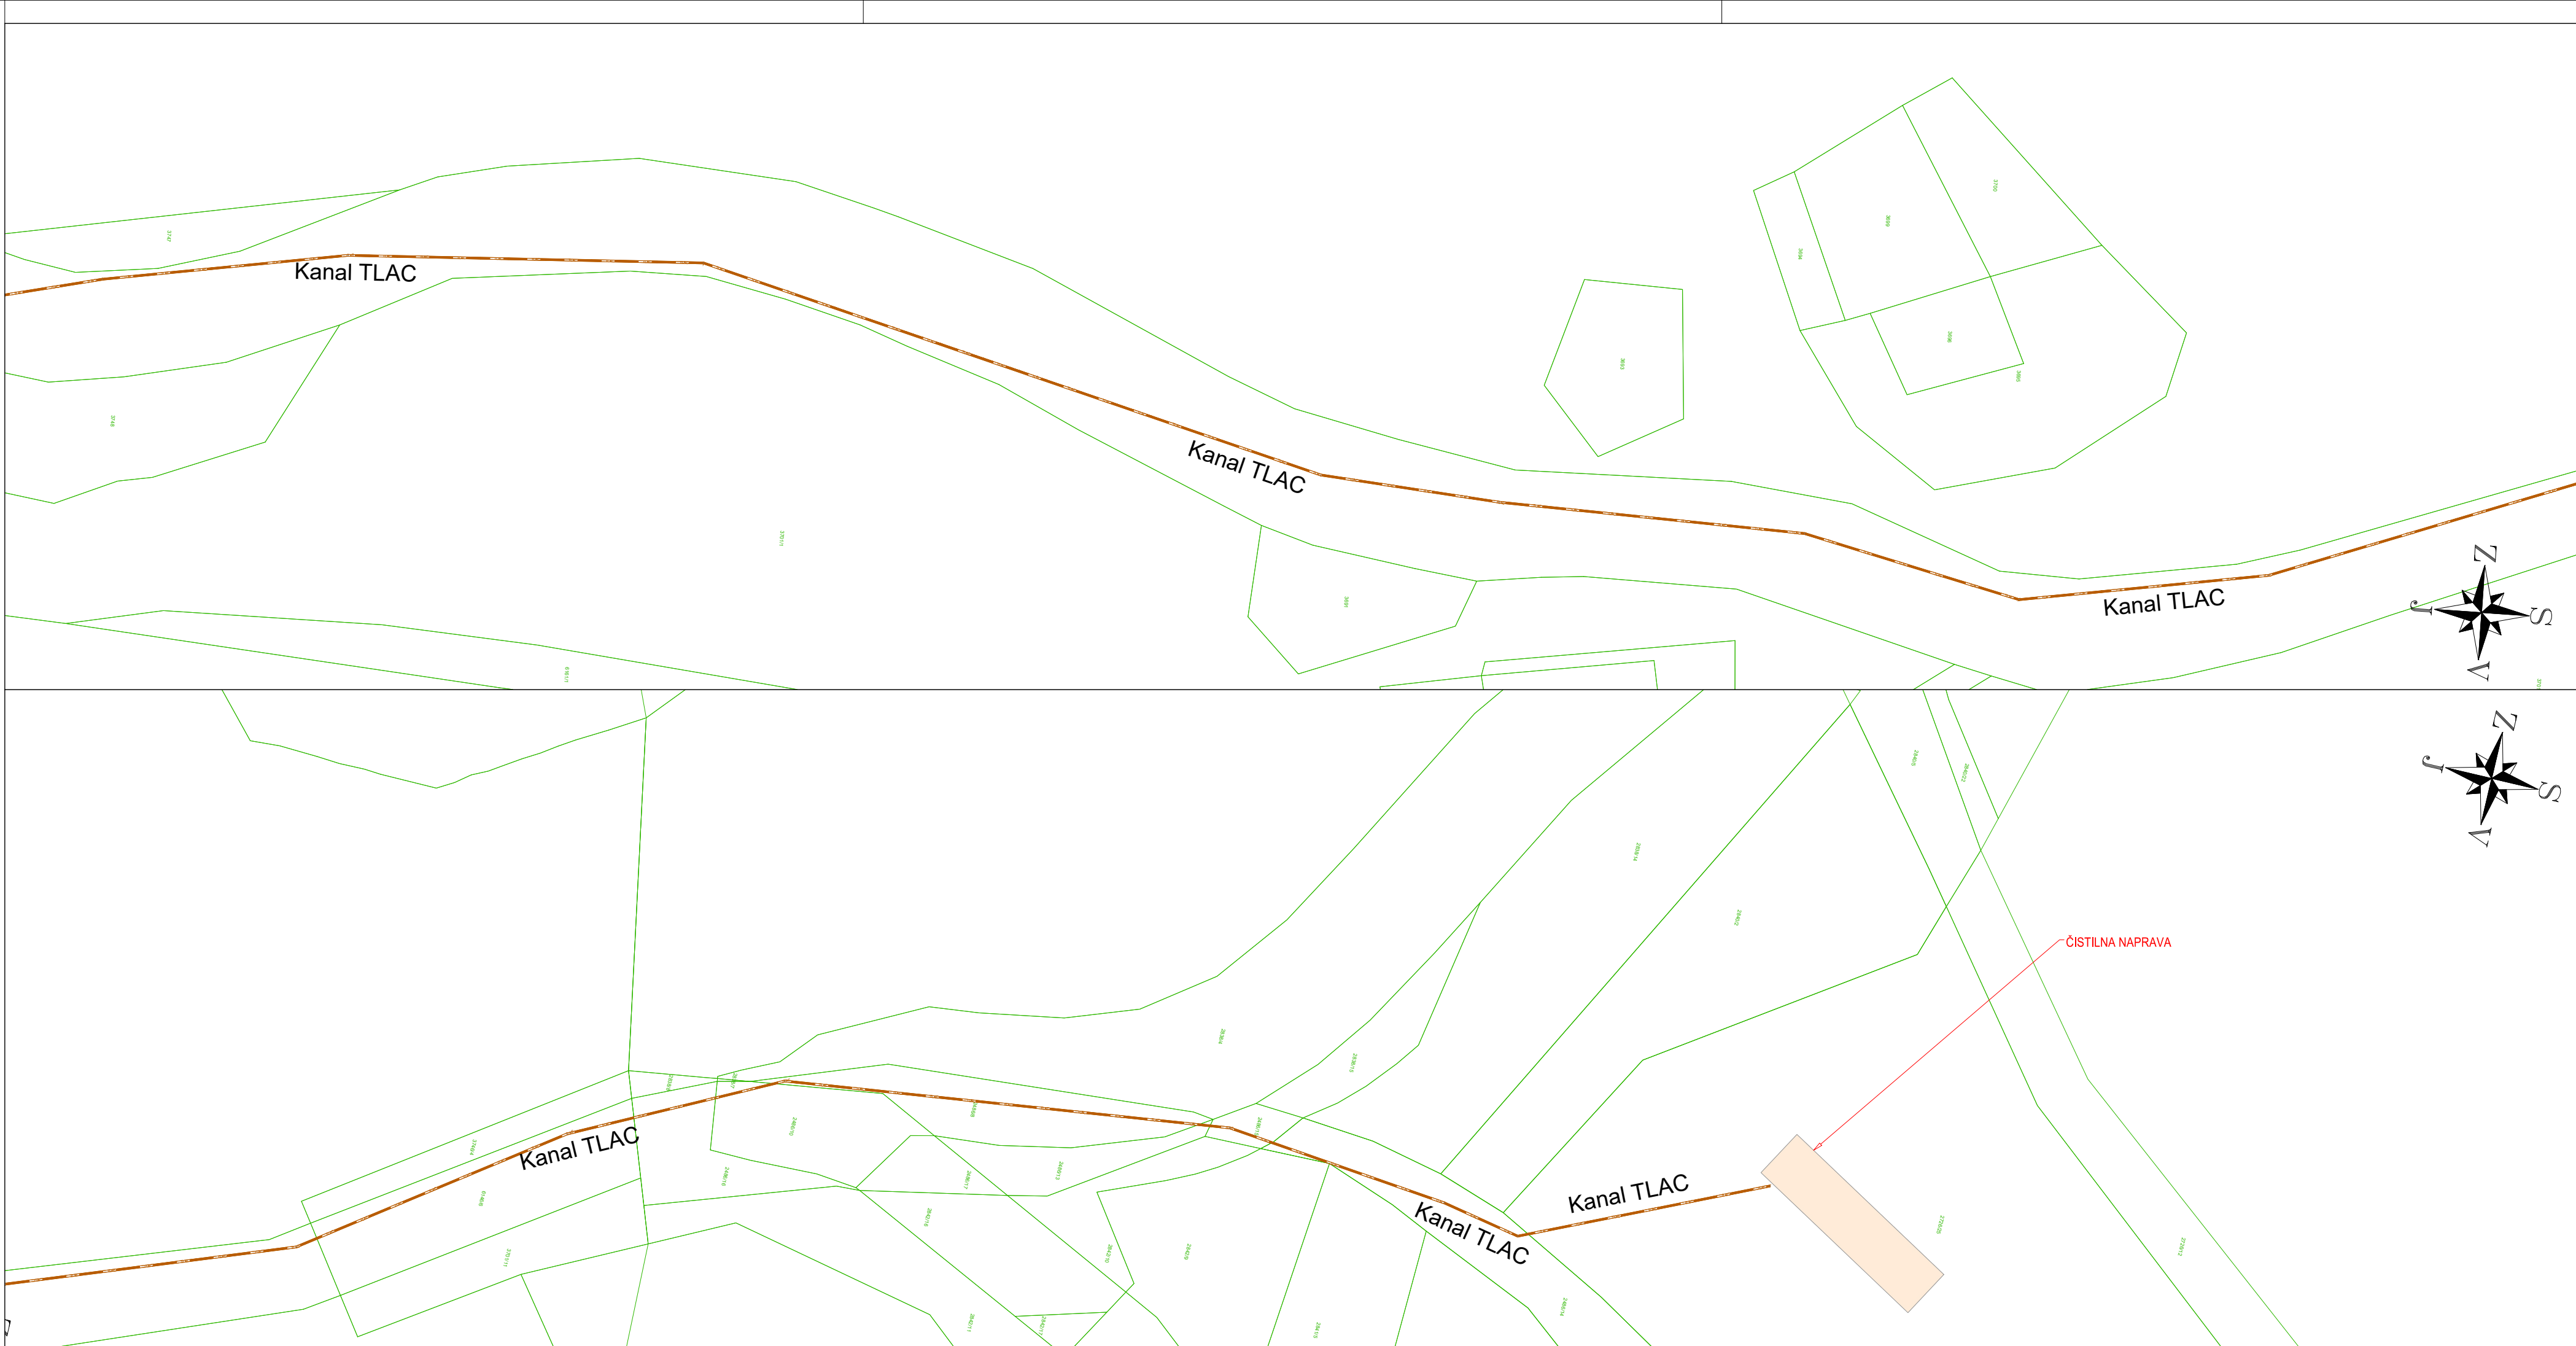

SITUACIJA METEORNE IN FEKALNE KANALIZACIJE
LIST 8/8 M1:500

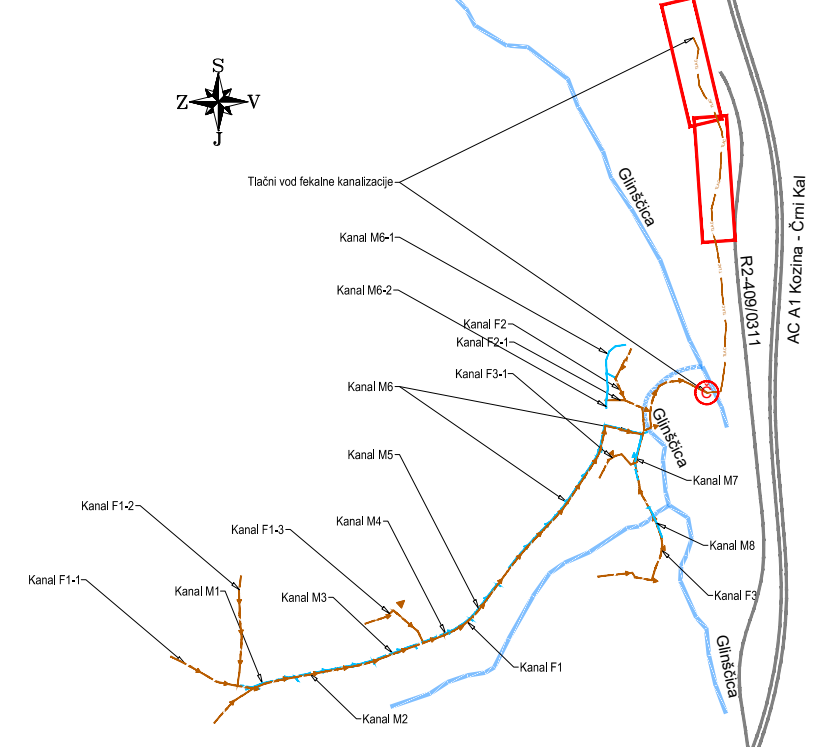

- LEGENDA:
- kanalizacija odpadna - tlačni vod - novo
 - kanalizacija odpadna - novo
 - kanalizacija odpadna - hišni priključek
 - kanalizacija meteorna - novo

opomba

 OBČINA HRPELJE - KOZINA Reška cesta 14 6240 Kozina		REKONSTRUKCIJA METEORNE KANALIZACIJE IN NOVOGRADNJA FEKALNE KANALIZACIJE V VASI KLANEC PRI KOZINI Novogradnja fekalne kanalizacije v telesu lokalne ceste LC-125021 in rekonstrukcija sistema meteorne odvodnje navedene ceste in zalednega območja					
 IB-KOM Inženirski biro Koba Mlakar d.o.o. Drofenikova 16, 3230 Šentjur, PE Cesta Dokornskega odreda 10c, Ljubljana, IZS 3002		vsebina načrta: 02/1 NAČRT KOMUNALNE INFRASTRUKTURE					
projektant:		opis risbe: SITUACIJA MET. in FEK. KANALIZACIJE					
del risbe:		LIST 8/8					
naziv	ime in priimek	id. številka IZS	faza:	DPP	merilo:	1:500	
vodja projektiranja	PI Pavel Mlakar, u.d.i.g.	G-4015/P-0011	št. projekta:	275/25	datum:	Maj 2026	
pooblaščen inženir	PI Pavel Mlakar, u.d.i.g.	G-4015/P-0011	št. načrta:	275/25-C	št. priloge:	23	
izdelal	PI Pavel Mlakar, u.d.i.g.	G-4015/P-0011	šifra CC:	2223	id št.risbe:	275/25-C-23	
št. odseka:	125021	arh. št.:	008.2258	faza/objekt:	G.121	šifra risbe:	G.121
prostor za črtno kodo:							

Vse pravice pridržane. Projektna dokumentacija je last podjetja IB-KOM d.o.o., ki je tudi nosilec avtorskih pravic.
Brez pisne odobritve podjetja IB-KOM d.o.o. ni dovoljena uporaba ali razmnoževanje dokumentacije niti v delni niti v kakršni koli drugi obliki.