


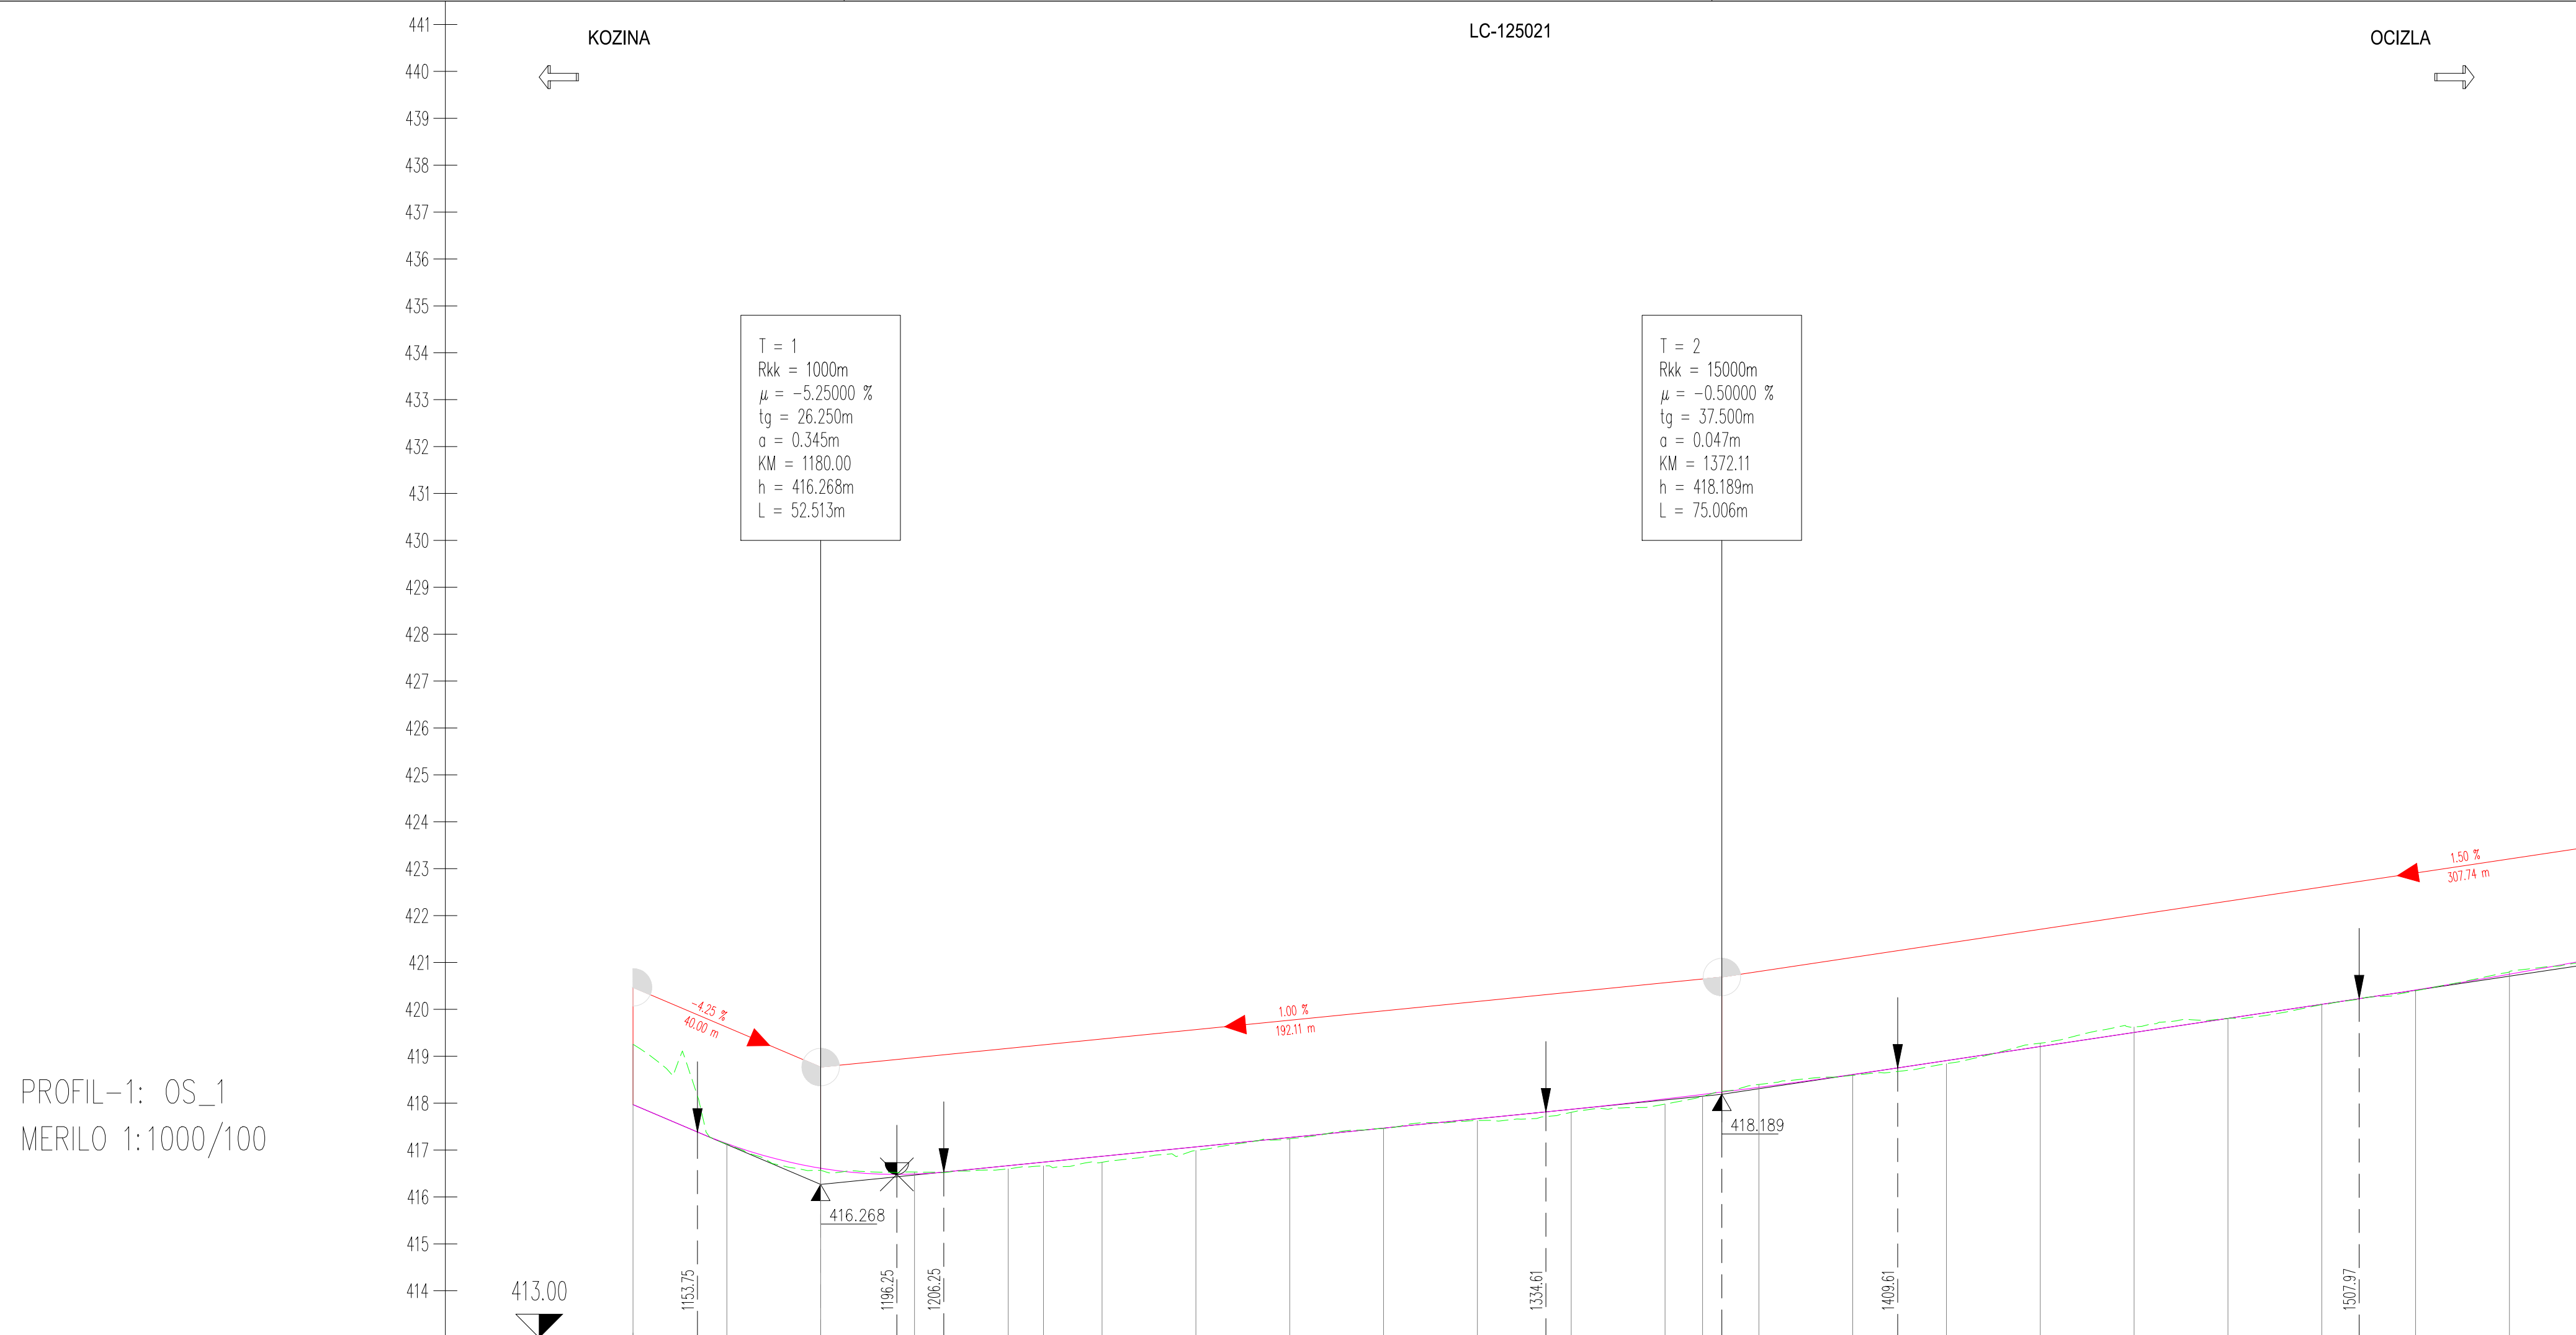


STANAKA		PROFIL																												
		P4	P5	P6	P7	P8	P9	P10	P11	P12	P13	P14	P15	P16	P17	P18	P19	P20	P21	P22	P23	P24	P25	P26						
STACIJA		40,00	60,00	80,00		20,00	27,50	40,00	60,00	80,00		20,00	40,00	60,00	68,00	80,00		20,00	40,00	60,00	68,00	80,00		20,00	40,00	60,00	80,00		20,00	40,00
KOTE TERENA		419,256	417,129	416,568	416,533	416,599	416,661	416,739	416,691	417,241	417,460	417,629	417,804	417,980	418,142	418,398	418,593	418,642	419,279	419,625	419,809	420,098	420,396	420,803						
KOTE NIVELE		417,968	417,138	416,613	416,688	416,668	416,758	416,868	417,068	417,268	417,468	417,668	417,869	418,090	418,186	418,337	418,611	418,908	419,208	419,508	419,808	420,108	420,414	420,749						
PREMI IN KRIVINE																														
PREČNI NAGIBI																														

VZDOLŽNI PROFIL OS 1; LC-125021 (LIST 1/3) M1:1000/100

LEGENDA:

— — — — — obstoječi teren
————— nivoleta cestne osi

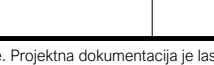izvinost:		 OBČINA HRPOLJE - KOZINA Reška cesta 14 6240 Kozina		REKONSTRUKCIJA METEORNE KANALIZACIJE IN NOVOGRADNJA FEKALNE KANALIZACIJE V VASI KLANEC PRI KOZINI Novogradnja fekalne kanalizacije v telesu lokalne ceste LC-125021 in rekonstrukcija sistema meteorne odvodnje navedene ceste in zalednega območja	
projektant:		 IB-KOM izobraženo biro Kozina d.o.o. Drofenikova 16, 3200 Senjuroj. PE Cesta Dobrekomskega odredila 10c, Ljubljana, 625 3002		vsebina načrta: 02/1 NAČRT KOMUNALNE INFRASTRUKTURE	
izvajalec:		 IB-KOM izobraženo biro Kozina d.o.o. Drofenikova 16, 3200 Senjuroj. PE Cesta Dobrekomskega odredila 10c, Ljubljana, 625 3002		vrsta risbe: VZDOLŽNI PROFIL OS 1	
delo:		 IB-KOM izobraženo biro Kozina d.o.o. Drofenikova 16, 3200 Senjuroj. PE Cesta Dobrekomskega odredila 10c, Ljubljana, 625 3002		delo risbe: LC-125021 (LIST 1/3)	
razvr:		 IB-KOM izobraženo biro Kozina d.o.o. Drofenikova 16, 3200 Senjuroj. PE Cesta Dobrekomskega odredila 10c, Ljubljana, 625 3002		fazaz:	
vodja projektoranja:		 IB-KOM izobraženo biro Kozina d.o.o. Drofenikova 16, 3200 Senjuroj. PE Cesta Dobrekomskega odredila 10c, Ljubljana, 625 3002		št. projekta:	
pooblaščen inženir:		IB-KOM izobraženo biro Kozina d.o.o. Drofenikova 16, 3200 Senjuroj. PE Cesta Dobrekomskega odredila 10c, Ljubljana, 625 3002		datum:	
izdelal:		IB-KOM izobraženo biro Kozina d.o.o. Drofenikova 16, 3200 Senjuroj. PE Cesta Dobrekomskega odredila 10c, Ljubljana, 625 3002		št. priloge:	
št. odseka:		IB-KOM izobraženo biro Kozina d.o.o. Drofenikova 16, 3200 Senjuroj. PE Cesta Dobrekomskega odredila 10c, Ljubljana, 625 3002		št. risbe:	
arh. št.:		IB-KOM izobraženo biro Kozina d.o.o. Drofenikova 16, 3200 Senjuroj. PE Cesta Dobrekomskega odredila 10c, Ljubljana, 625 3002		prostor za črtno kodo:	
faza/biklet:		IB-KOM izobraženo biro Kozina d.o.o. Drofenikova 16, 3200 Senjuroj. PE Cesta Dobrekomskega odredila 10c, Ljubljana, 625 3002		sifra risbe:	
125021		IB-KOM izobraženo biro Kozina d.o.o. Drofenikova 16, 3200 Senjuroj. PE Cesta Dobrekomskega odredila 10c, Ljubljana, 625 3002		008.2258	
125021		IB-KOM izobraženo biro Kozina d.o.o. Drofenikova 16, 3200 Senjuroj. PE Cesta Dobrekomskega odredila 10c, Ljubljana, 625 3002		G.142	

LAST SAVED BY: Panel
AutoCAD PDF (General Documentation).pc3
KULVZD.dwg
13.05.2026 14:24:59
Z:\PROJEKTI\PROJEKTI_2025\7-25_C. Klimes et Kozni_OBCINA IRPELE-KOZINA1_BPP10_21_NACRTI_CESTI\GRAFIKA\7-25_C. DPP_VZD.dwg


VZDOLŽNI PROFIL OS 1; LC-125021 (LIST 2/3) M1:1000/100

LEGENDA:

- obstoječi teren
- nivoleta cestne osi

opomba:		razlog gradnje: REKONSTRUKCIJA METEORNE KANALIZACIJE IN NOVOGRADNJA FEKALNE KANALIZACIJE V VAŠI KLANEC PRI KOZINI Novogradnja fekalne kanalizacije v telesu lokalne ceste LC-125021 in rekonstrukcija sistema meteorne odvodnje navedene ceste in zalednega območja													
investitor:  OBČINA HRPOLJCE - KOZINA Reška cesta 14 6240 Kozina		razpisni projekt:  IB-KOM izbrani inženirsko-konstruktorsko d.o.o. Dobroslavka 16, 5220 Šentjur, PE Cesta Dobroslavke odnosa 15c, Ljudevik, U3 3002													
projektant:  IB-KOM izbrani inženirsko-konstruktorsko d.o.o. Dobroslavka 16, 5220 Šentjur, PE Cesta Dobroslavke odnosa 15c, Ljudevik, U3 3002		vsotina načrta: 02/1 NAČRT KOMUNALNE INFRASTRUKTURE opisni risbe: VZDOLŽNI PROFIL OS 1													
daljinska risba: LC-125021 (LIST 2/3)		razpisni projekti: <table><tr><th>razpisni projekti</th><th>ime in priimek</th><th>id. številka IZS</th></tr><tr><td>podpis projektorja</td><td>PI Pavel Mlakar, u.d.i.g.</td><td>G-4015/P-0011</td></tr><tr><td>vodja projekta inženir</td><td>PI Pavel Mlakar, u.d.i.g.</td><td>G-4015/P-0011</td></tr><tr><td>izdelal</td><td>PI Pavel Mlakar, u.d.i.g.</td><td>G-4015/P-0011</td></tr></table>		razpisni projekti	ime in priimek	id. številka IZS	podpis projektorja	PI Pavel Mlakar, u.d.i.g.	G-4015/P-0011	vodja projekta inženir	PI Pavel Mlakar, u.d.i.g.	G-4015/P-0011	izdelal	PI Pavel Mlakar, u.d.i.g.	G-4015/P-0011
razpisni projekti	ime in priimek	id. številka IZS													
podpis projektorja	PI Pavel Mlakar, u.d.i.g.	G-4015/P-0011													
vodja projekta inženir	PI Pavel Mlakar, u.d.i.g.	G-4015/P-0011													
izdelal	PI Pavel Mlakar, u.d.i.g.	G-4015/P-0011													
št. odseka: 125021		št. risbe: G.142													
arh. št.: 008.2258		prostor za črtno kodo:													
Vse pravice pridržane. Projektna dokumentacija je last podjetja IB-KOM d.o.o., ki ji tudi nosilec avtorskih pravic. Brez pisne odobritve podjetja IB-KOM d.o.o. ni dovoljena uporaba ali razmnoževanje dokumentacije ni v delni ni v celni ali kakršni koli drugi obliki.															

PROFIL-1: OS_1
MERILO 1:1000/100

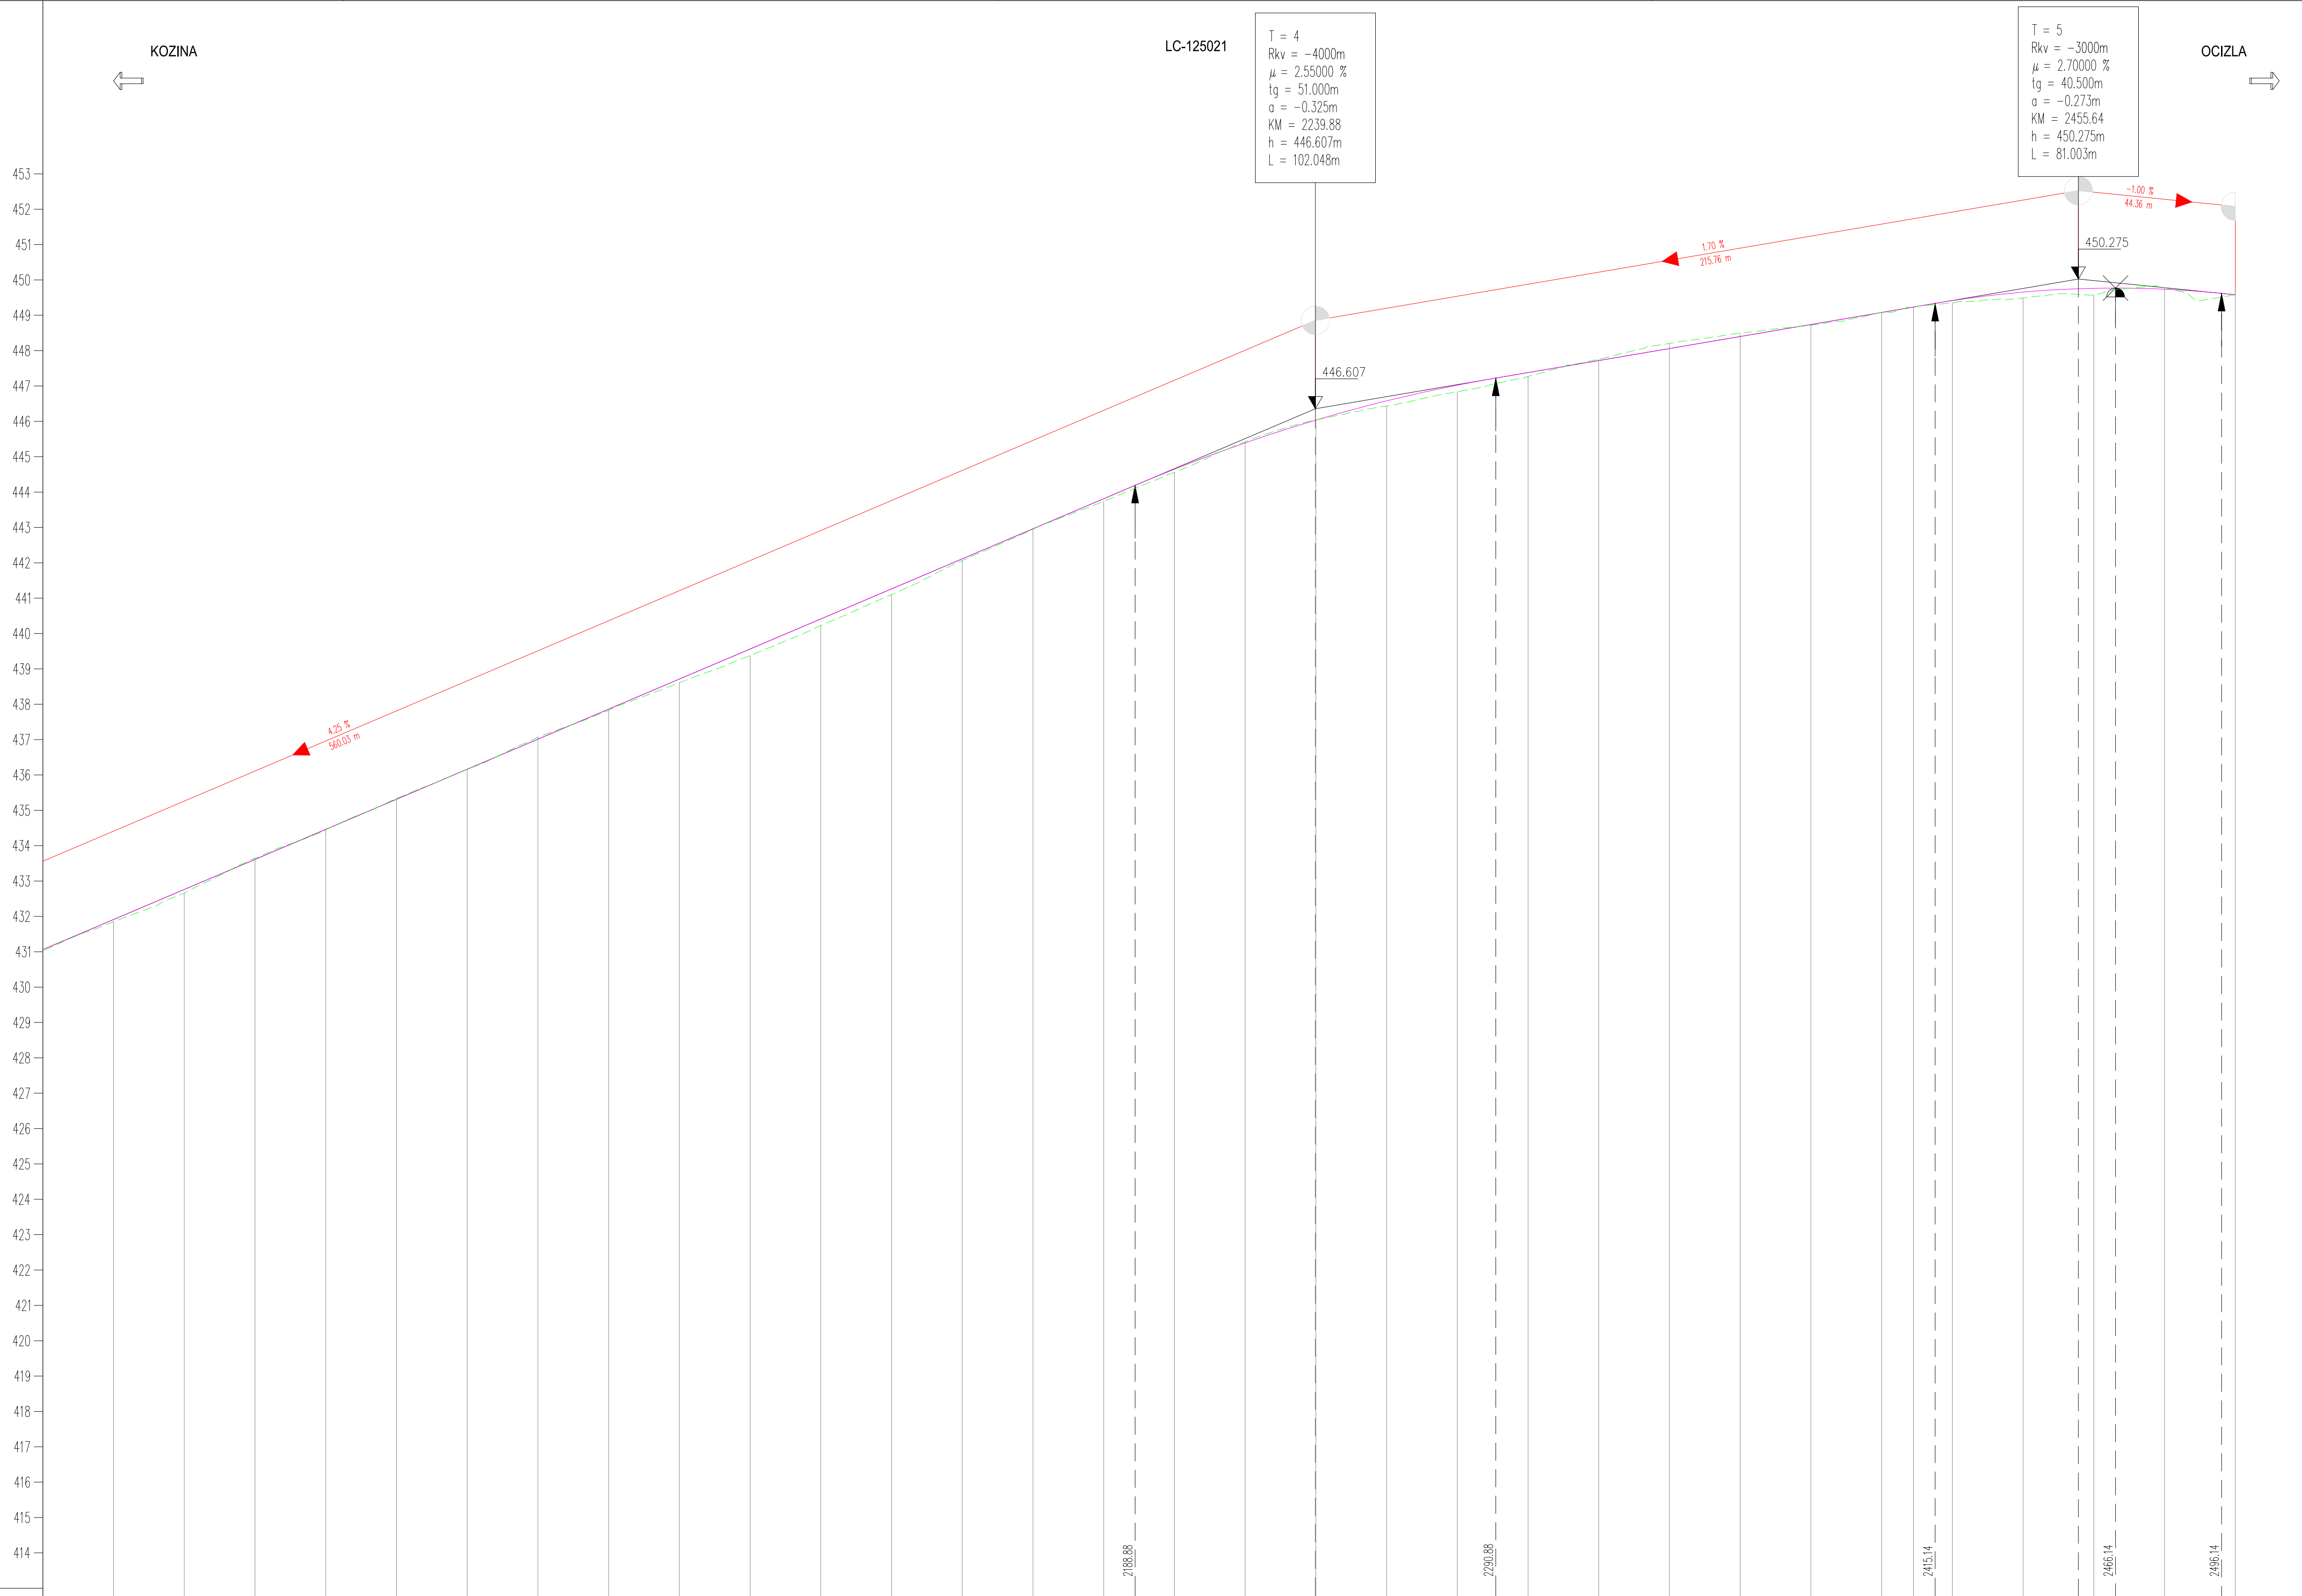

OZNAKE PROFILOV	P4	P45	P46	P47	P48	P49	P50	P51	P52	P53	P54	P55	P56	P57	P58	P59	P60	P61	P62	P63	P64	P65	P66	P67	P68	P69	P70	P71	P72	P73	P74	P75	P76
STACIONAŽE		20.00	20.00	20.00	20.00	20.00	20.00	20.00	20.00	20.00	20.00	20.00	20.00	20.00	20.00	20.00	20.00	20.00	20.00	20.00	20.00	20.00	20.00	20.00	20.00	20.00	20.00	20.00	20.00	20.00	20.00	20.00	
KOTE TERENA		432.096	432.914	433.896	434.699	435.562	436.412	437.314	438.075	438.860	439.628	440.475	441.350	442.310	443.200	443.990	444.808	445.672	446.292	446.885	447.089	447.521	448.009	448.455	448.750	448.999	449.332	449.492	449.600	449.741	449.822	450.032	449.831
KOTE NIVELETE		432.162	433.072	433.862	434.712	435.562	436.412	437.262	438.112	438.962	439.812	440.662	441.512	442.362	443.212	444.062	444.897	445.641	446.385	446.830	447.174	447.629	447.969	448.309	448.649	448.989	449.329	449.482	449.665	449.906	450.014	449.989	449.831
PREME IN KRIVINE	R=+175.00 d=77.56 A=65.00 L=24.14 Prema d=146.10 R=+300.00 d=50.32 Prema d=160.69 A=80.00 L=36.57 R=-175.00 d=79.15 A=80.00 L=36.57 Prema d=14.85																																
PREČNI NAGIBI	Levi rob 2.50% Desni rob -2.50% 3.00% a=0.04% 2.50%</																																

VZDOLŽNI PROFIL OS 1; LC-125021 (LIST 3/3) M1:1000/100

LEGENDA:

obstoječi teren

niveleta cestne osi

opomba	
investor: OBČINA HRPELJE - KOZINA Reška cesta 14 6240 Kozina	
projekant: IB-KOM Industrijska brva Kozina, Mlaker d.o.o. Drobnikova 16, 3230 Šentjur, PE Cesta Dikomeljeva odseka 15C, Ljubičana, 825 3002	
naziv: ime in preimek ist. številka IZS	
vodja projektiranja: PI Pavel Mlaker, u.d.i.g. G-4015/P-0011	
poblaščen inženir: PI Pavel Mlaker, u.d.i.g. G-4015/P-0011	
izdelal: PI Pavel Mlaker, u.d.i.g. G-4015/P-0011	
izdava: 02/1 NAČRT KOMUNALNE INFRASTRUKTURE	
opis risbe: VZDOLŽNI PROFIL OS 1	
div. risbe: LC-125021 (LIST 3/3)	
razpis: DPP	
datum: 275/25	
sk. priloga: 29	
sk. št. risbe: 275/25-C-29	
sk. odseka: 125021	
sk. št.: 008.2258	
sk. objekta: G.142	
sk. prostor za črtno kodo:	

Vse pravice pridržane. Projektna dokumentacija je last podjetja IB-KOM d.o.o., ki je tudi nosilec avtorskih pravic.

Vse druge oddelke projekta IB-KOM d.o.o. ni dovoljena uporaba ali razmnoževanje dokumentacije niti v delu niti v celoti brez drugega dovoljenja.